


Prospetto NORD

Disegno in scala 1:100

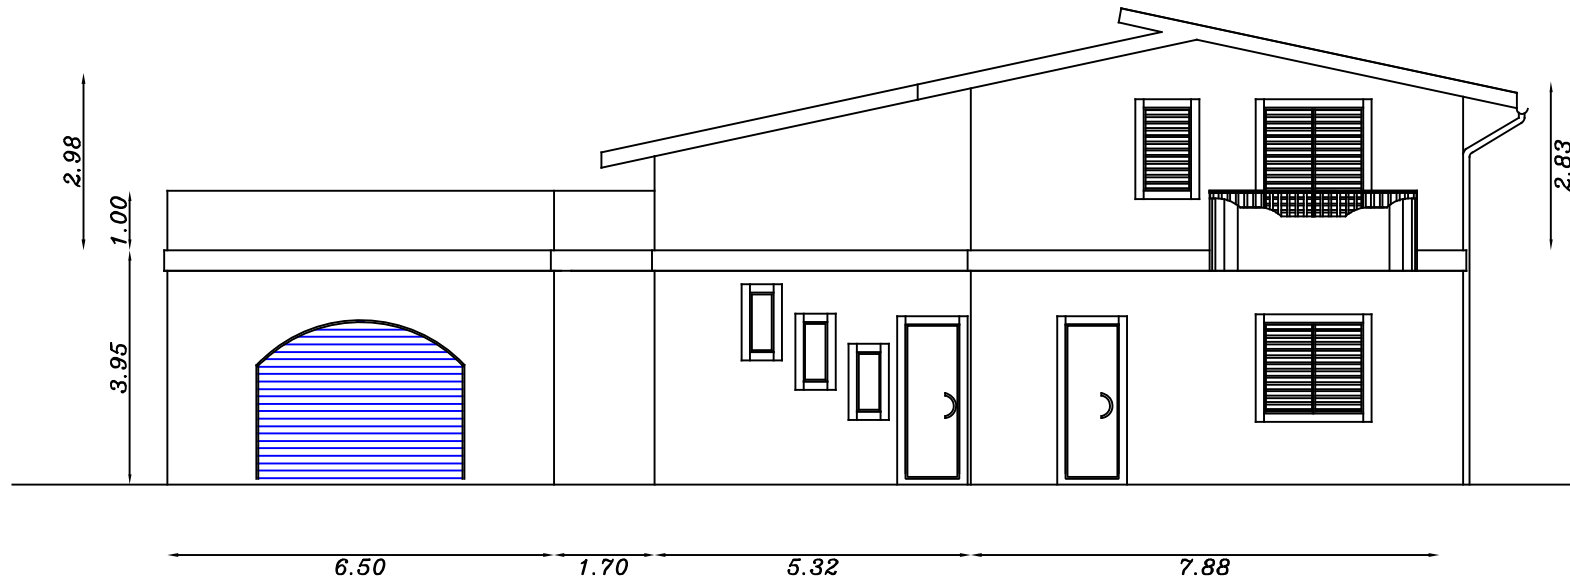

Prospetto SUD

Disegno in scala 1:100

