




LIRE
500

Planimetria di u.i.u. in Comune di PERLETTO via PIANA civ. 32

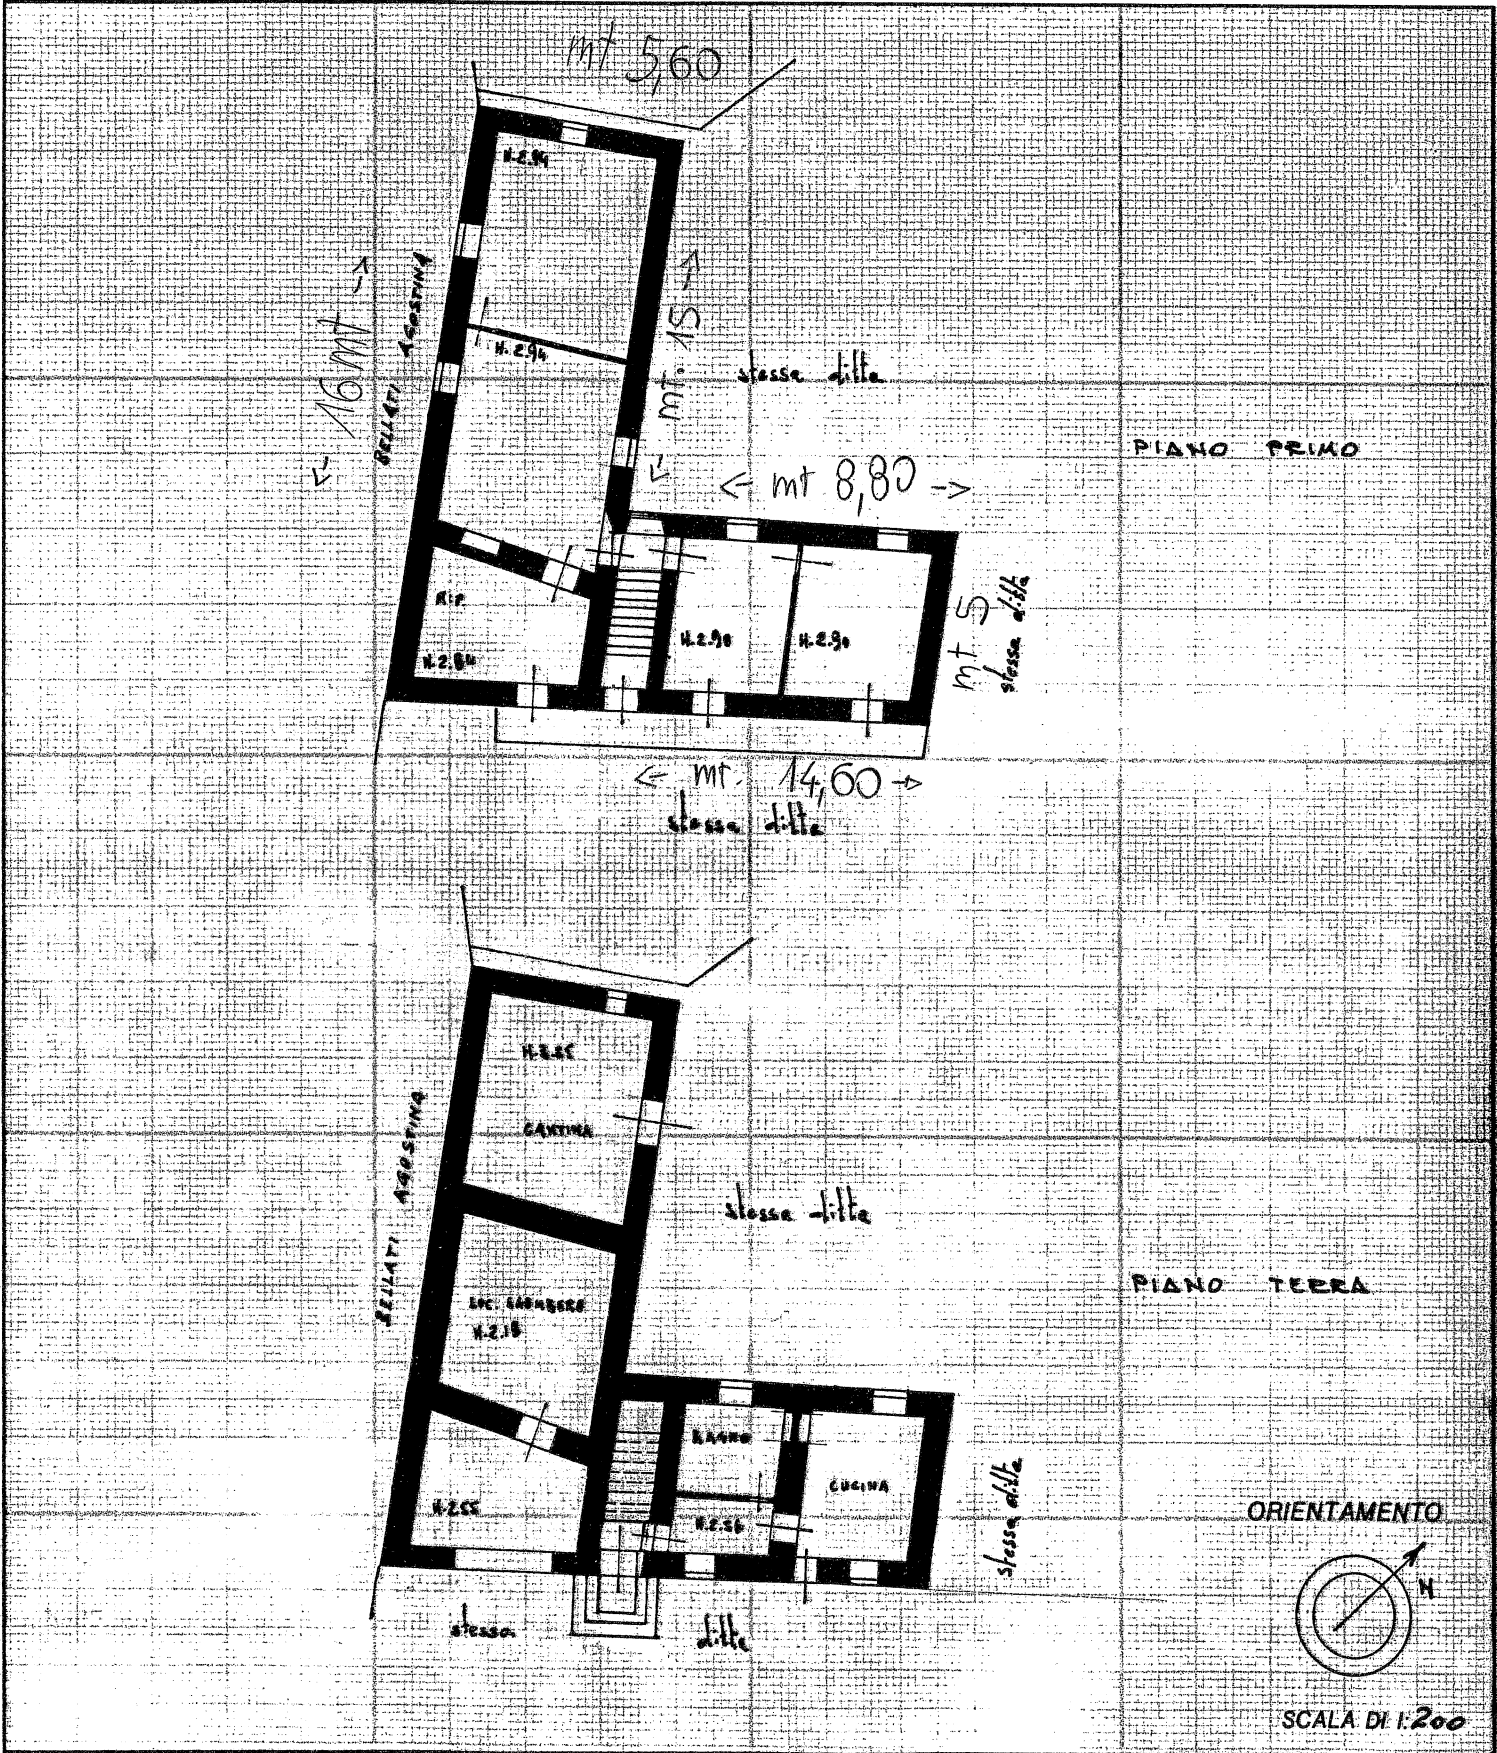


Roma - Istituto Poligrafico e Zecca dello Stato - P.V.

Dichiarazione di N.C.
Denuncia di variazione

Identificativi catastali
F. 3
n. 104 sub. *

Compilata dal GEOM. BAGNASCO
(Titolo, cognome e nome)
PIERO

Iscritto all'albo de i GEOMETRI
della provincia di CUNEO n. 953
data 30.11.93 Firma Sapacchia

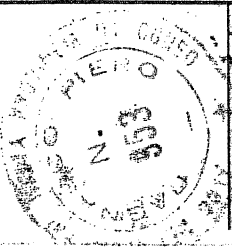

RISERVATO ALL'UFFICIO