

Agenzia del Territorio
CATASTO FABBRICATI
Ufficio Provinciale di
Reggio Emilia

Dichiarazione protocollo n. _____ del _____

Planimetria di u.i.u. in Comune di Toano

Via Ludovico Ariosto

civ. _____

Identificativi Catastali:

Sezione: _____

Foglio: 14

Particella: 718

Subalterno: 4

Compilata da:

Venturi Viviana


Iscritto all'albo:
Geometri

Prov. Reggio Emilia


N. 1968

Scheda n. 1

Scala 1:200

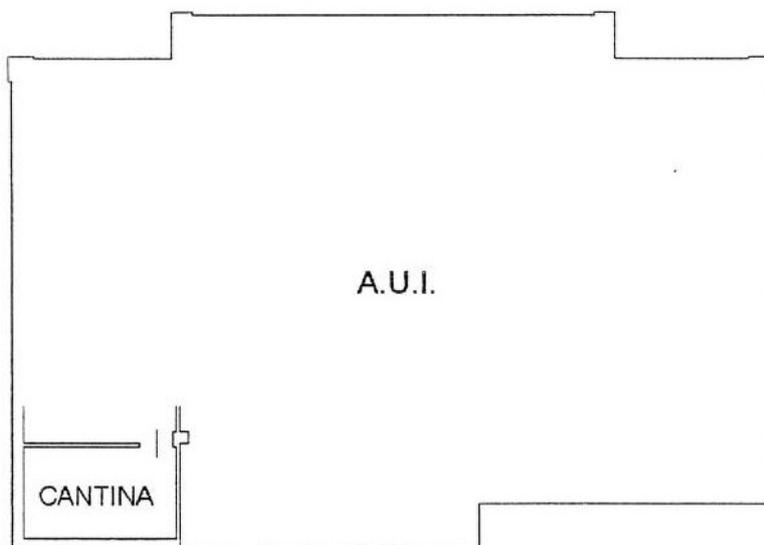

PIANO TERRA H=300 cm

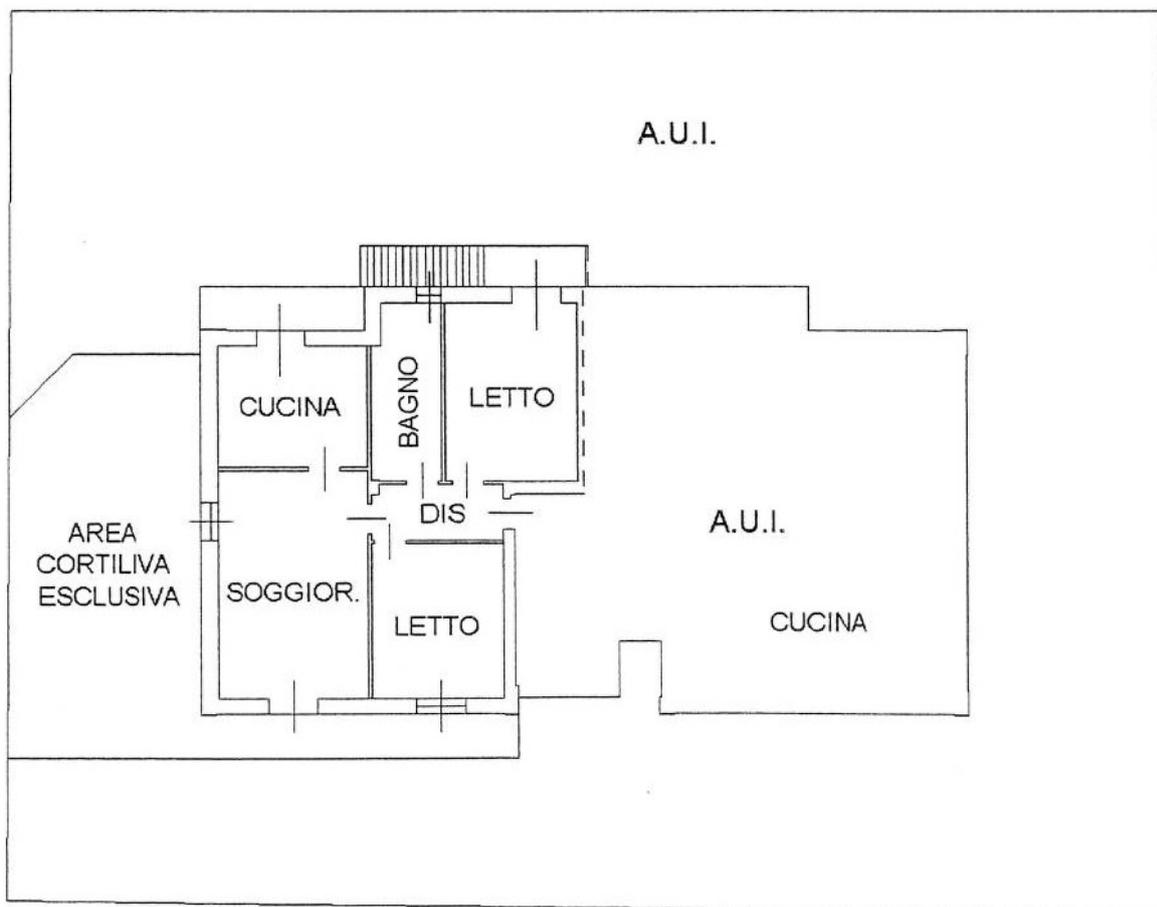

PIANO PRIMO H=270 cm

**Agenzia del Territorio
CATASTO FABBRICATI
Ufficio Provinciale di
Reggio Emilia**

Dichiarazione protocollo n. _____ del _____

Planimetria di u.i.u. in Comune di Toano

Via Ludovico Ariosto

civ. _____

Identificativi Catastali:

Sezione: _____

Foglio: 14

Particella: 718

Subalterno: 2

Compilata da:
Venturi Viviana


Iscritto all'albo:
Geometri

Prov. Reggio Emilia

N. 1968

Scheda n. 1

Scala 1:200

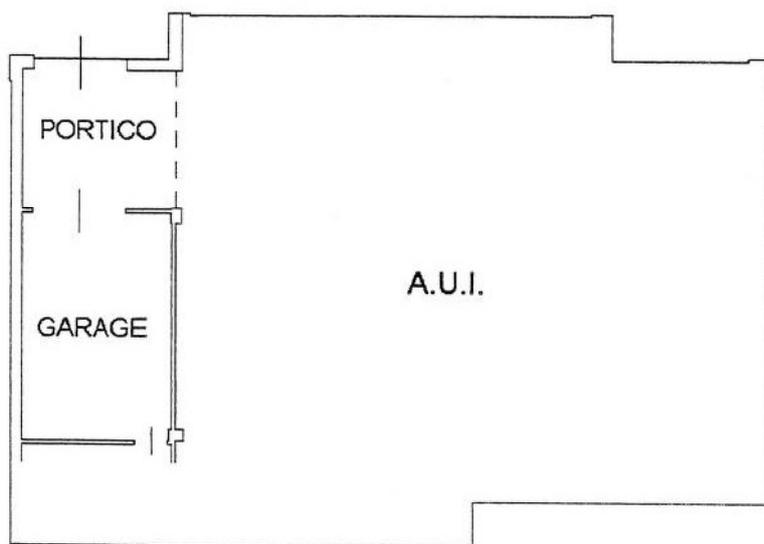

PIANO TERRA H=300 cm

