


**Agenzia del Territorio
CATASTO FABBRICATI
Ufficio Provinciale di
Bologna**

Dichiarazione protocollo n. _____ del _____
Planimetria di u.i.u. in Comune di San Lazzaro Di Savena
Via Aldo Moro _____ civ. 8

Identificativi Catastali:
Sezione:
Foglio: 9
Particella: 185
Subalterno: 12

Compilata da:
Baldassarri Paolo
Iscritto all'albo:
Geometri
Prov. Bologna N. 3122

Carta n. 1 Scala 1:200

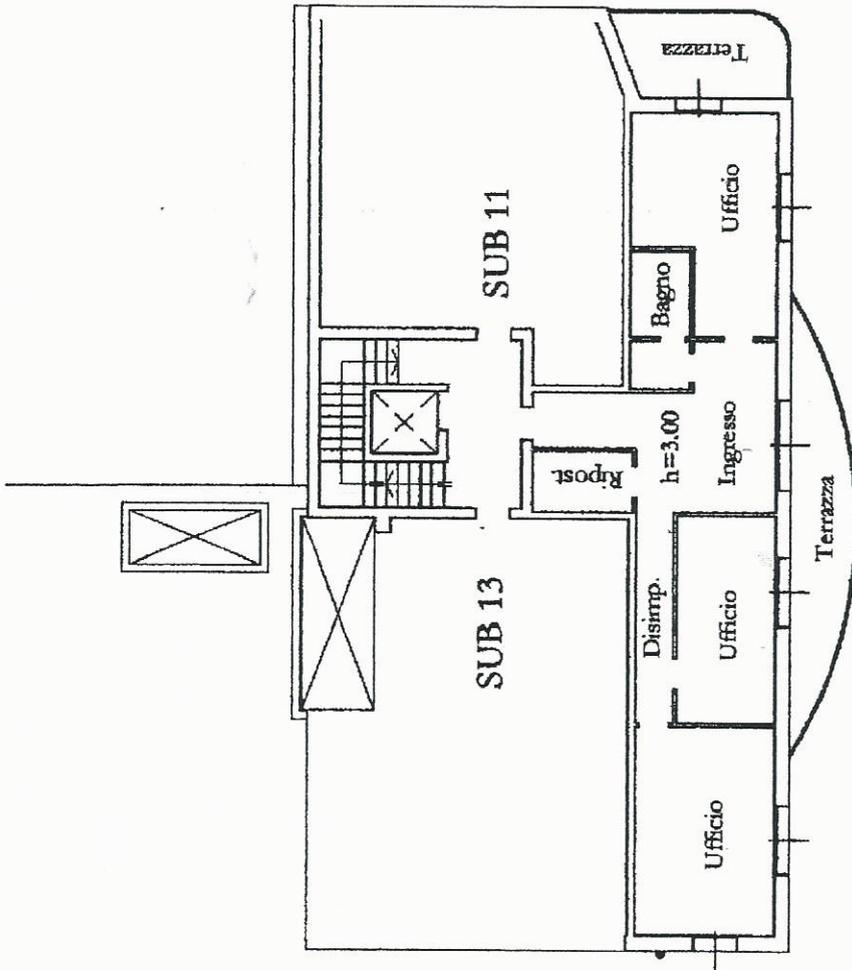

Piano Primo

