


Pianta a quota +14,60 mt.
n°4 unità

Singola 1	= mq.	11,00
Tripla/Junior suite 1	= mq.	25,70
Junior suite 2	= mq.	22,70
Tripla/Junior suite 3	= mq.	24,40
Bagni e dis. stanze	= mq.	22,10
Tot.	= mq.	105,90
Dis. e vie di fuga	= mq.	28,70
Depositi	= mq.	9,00
Locale tecnico	= mq.	5,75
Tot. netto al piano	= mq.	149,35
Affollamento	=	10 unità

- Pertinenza Albergo
- Pertinenza Cucine
- Scale e vie di fuga
- Pertinenza Uffici e Direzione

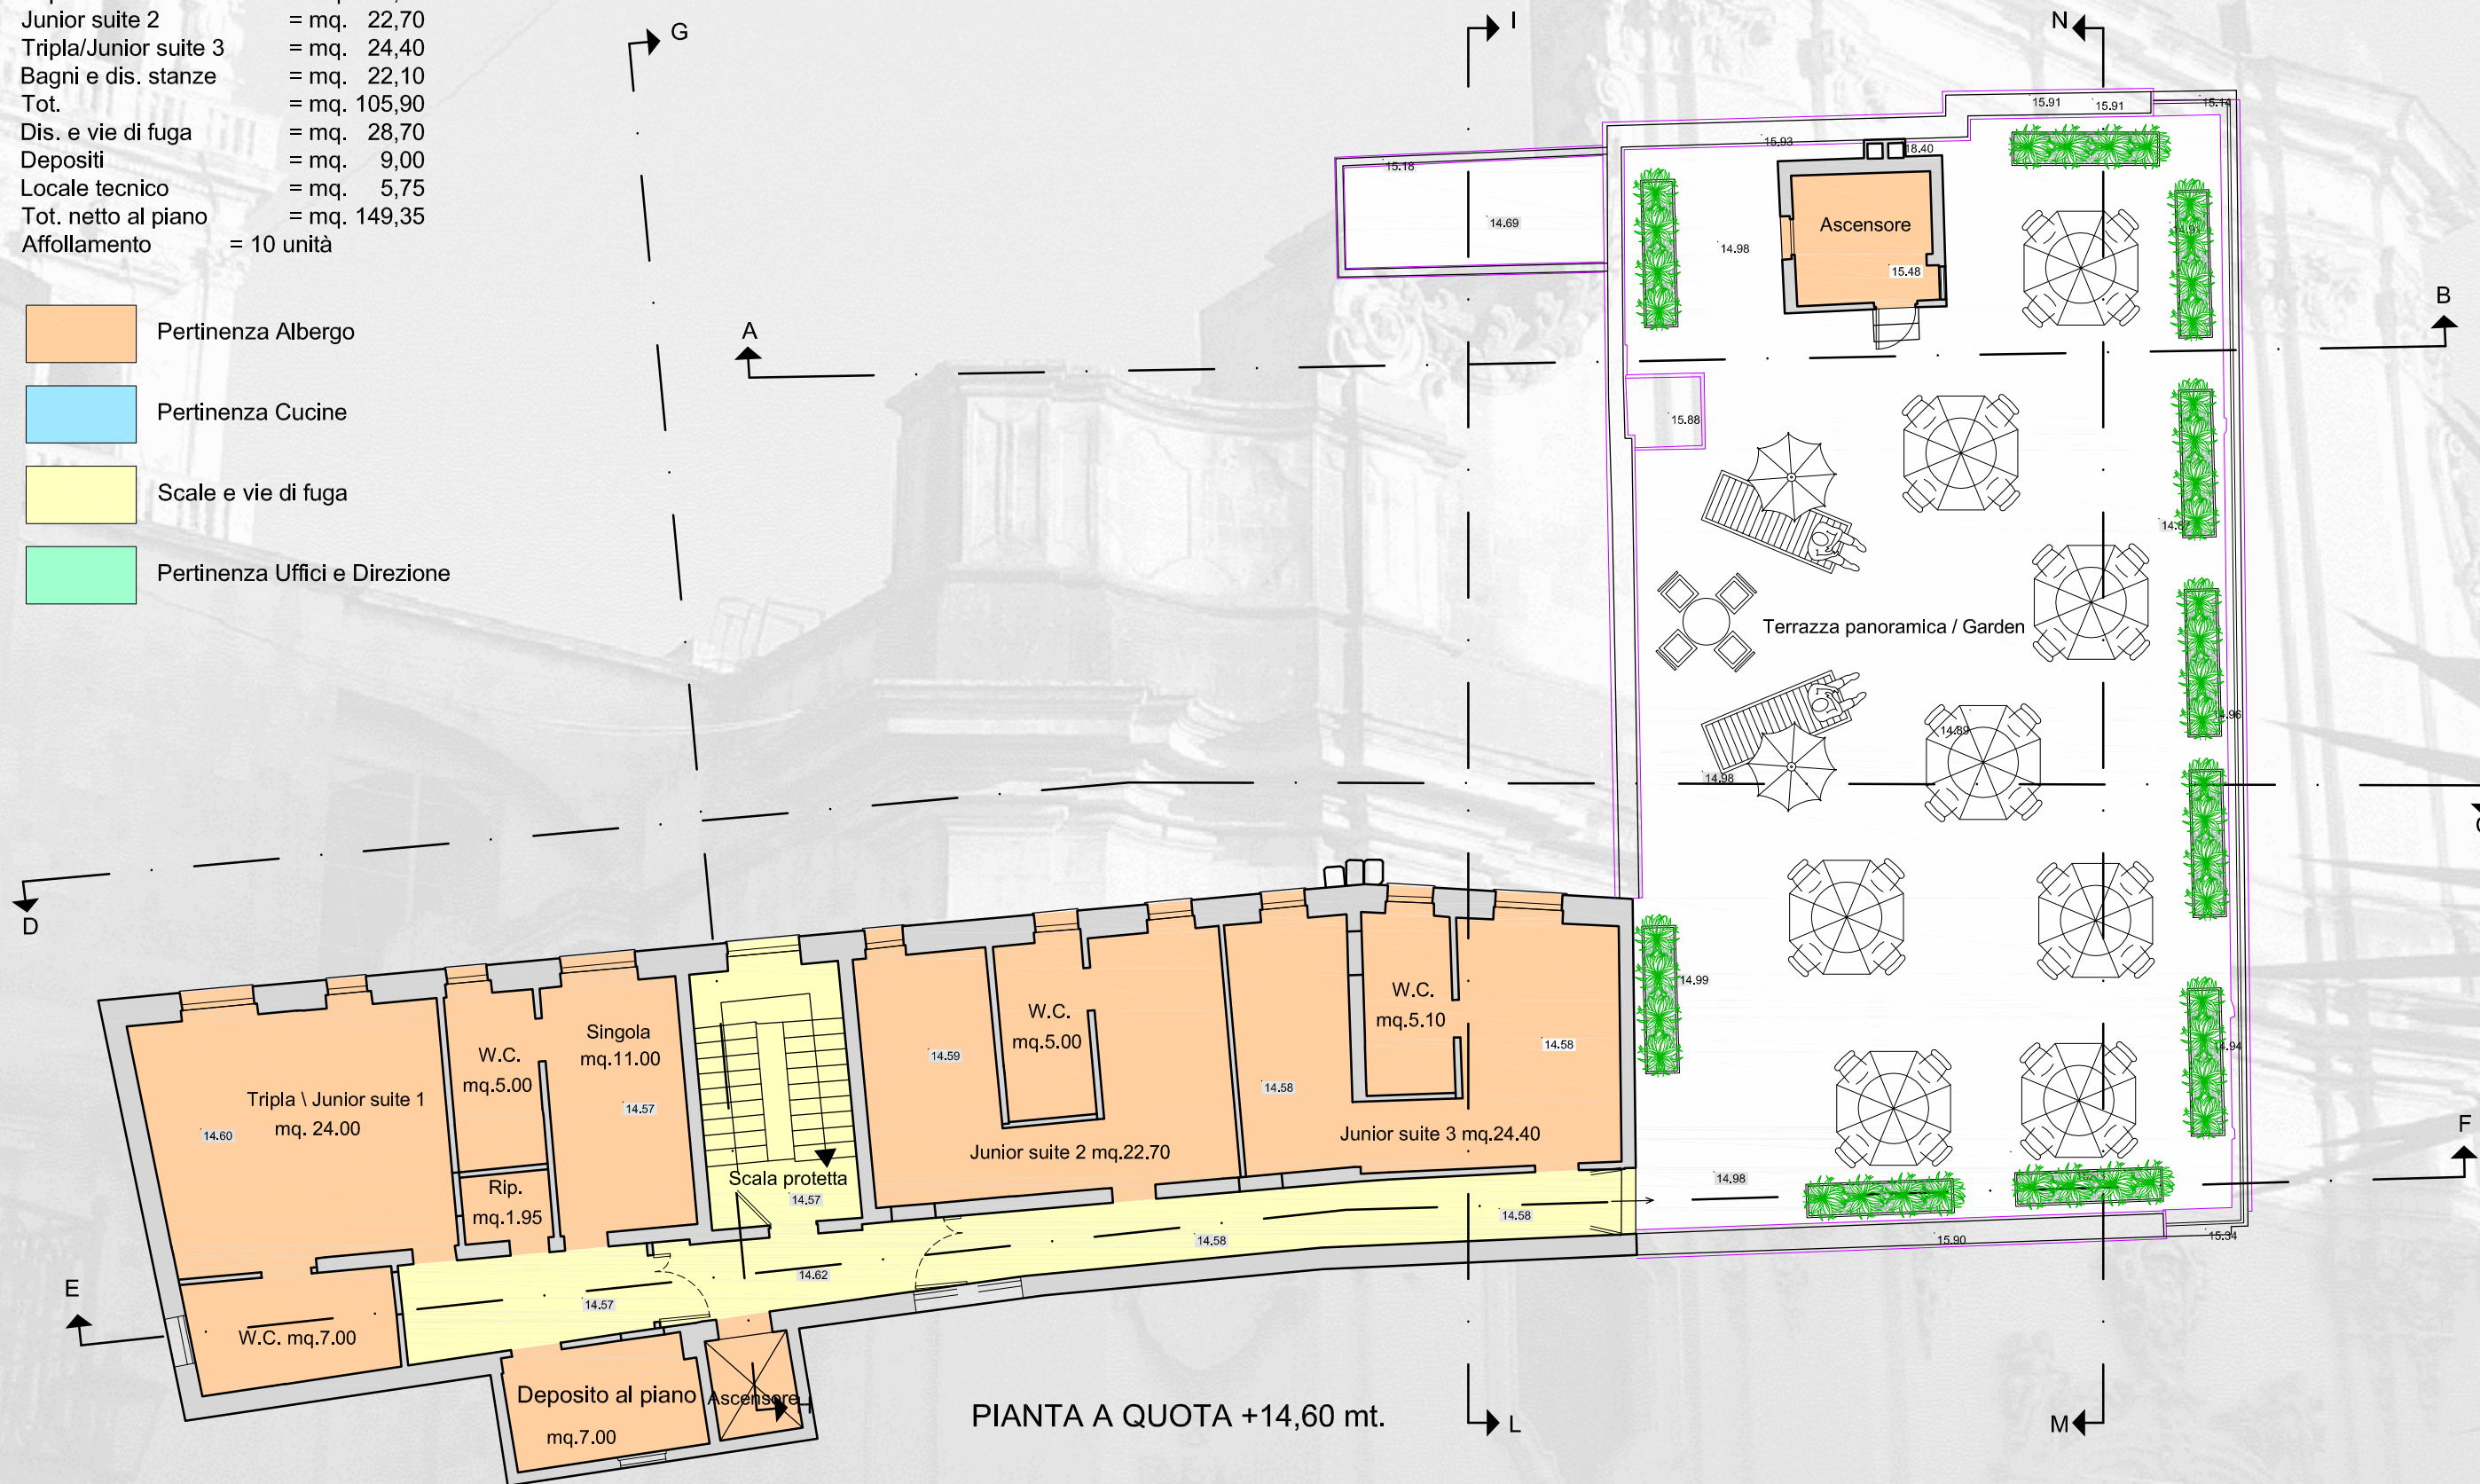

PIANTA A QUOTA +14,60 mt.