

Ultima planimetria in atti

Agenzia del Territorio
CATASTO FABBRICATI
Ufficio provinciale di
Milano


Dichiarazione protocollo n. MI0807252 del 02/12/2005
Planimetria di u.i.u. in Comune di Desio
Via Volta Alessandro

civ. SC


Identificativi Catastali:
Sezione: 26
Foglio: 26
Particella: 172
Subalterno: 53

Compilata da:
Cudemo Francesco
Iscritto all'albo:
Architetti
Prov. Milano
N. 9095

Scheda
Scala 1: 200

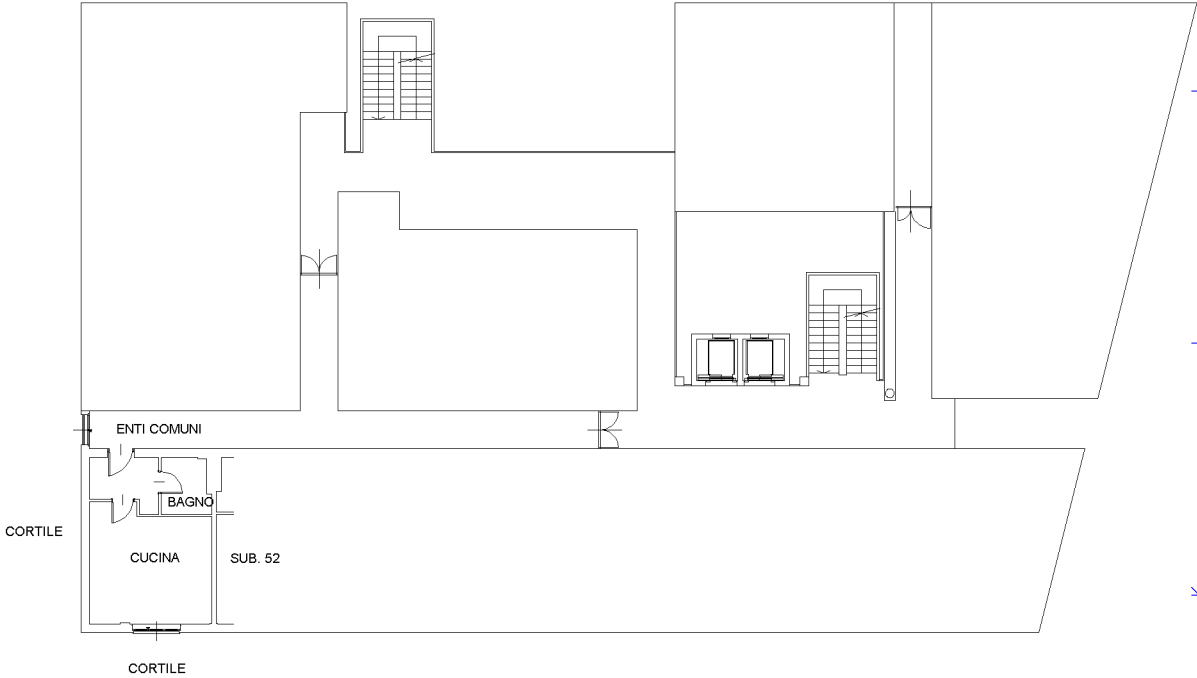

PIANO SECONDO H = 2.70

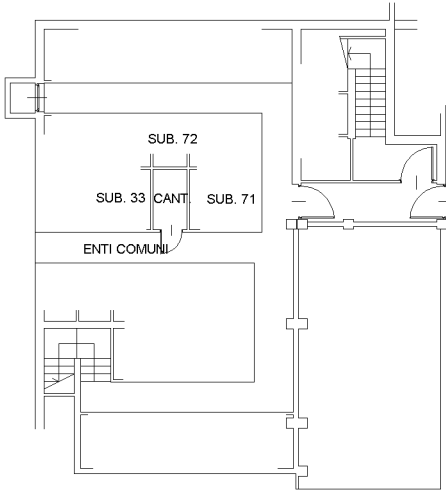

PIANO S1 H = 2.95

