

Agenzia del Territorio
CATASTO FABBRICATI
Ufficio Provinciale di
Lecco

Dichiarazione protocollo n. LC0038777 del 15/04/2004

Planimetria di u.i.u. in Comune di Valmadrera

Via Alessandro Volta

civ. 2

Identificativi Catastali:

Sezione:

Foglio: 19

Particella: 264

Subalterno: 716

Compilata da:

Colombo Marco

Iscritto all'albo:

Ingegneri

Prov. Lecco



N. 105

Scheda n. 1

Scala 1:200

Piano Interrato

h= 2.20 mt.

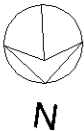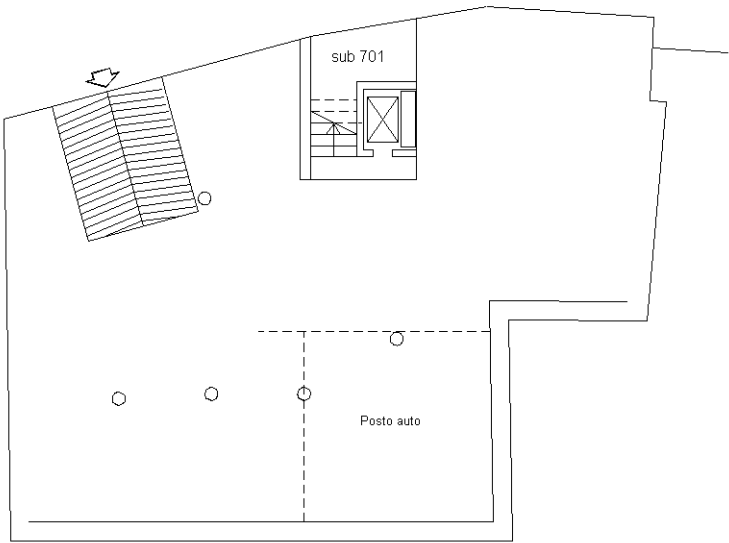

Ultima planimetria in atti