

**Agenzia del Territorio
CATASTO FABBRICATI
Ufficio Provinciale di
Grosseto**

Dichiarazione protocollo n. GR0064237 del 03/06/2005

Planimetria di u.i.u. in Comune di Isola Del Giglio

Loc. Campese

civ. SNC

Identificativi Catastali:

Sezione:

Foglio: 23

Particella: 23

Subalterno: 11

Compilata da:
Wongher Mario


Iscritto all'albo:
Geometri

Prov. Grosseto

N. 234

Scheda n. 1

Scala 1:200

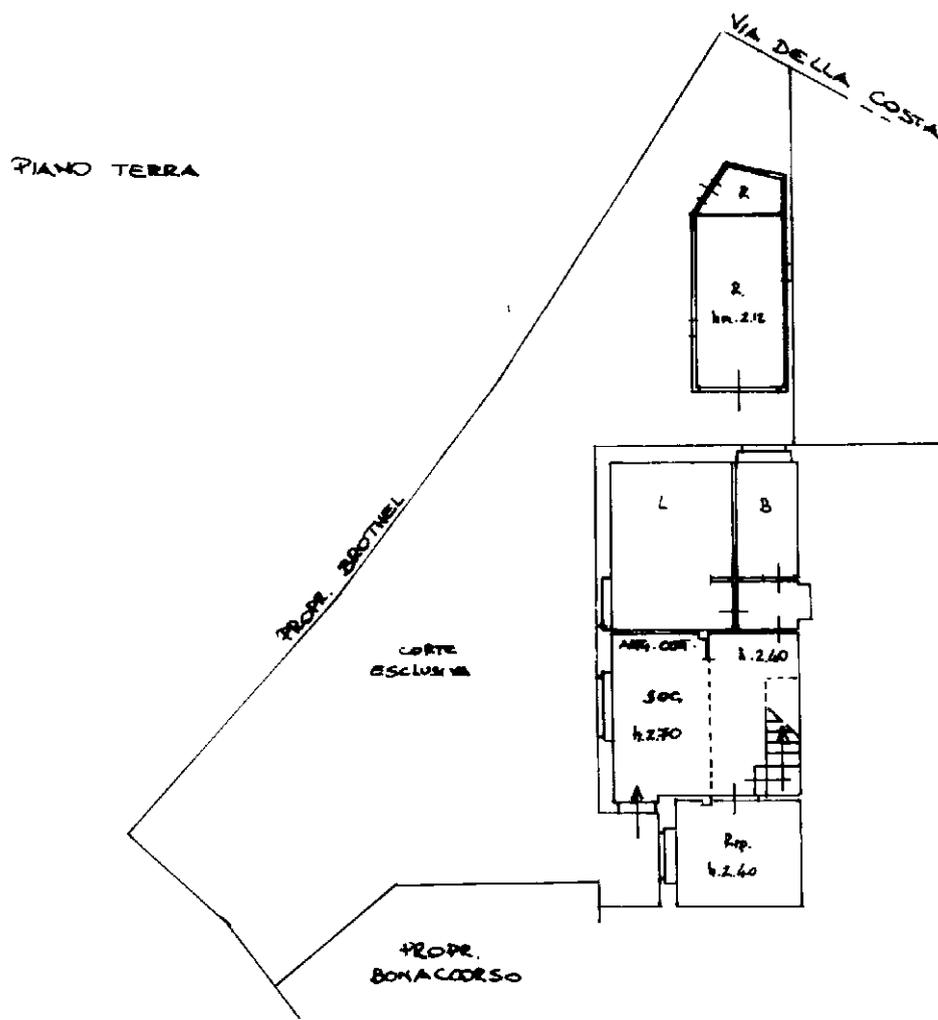

**Agenzia del Territorio
CATASTO FABBRICATI
Ufficio Provinciale di
Grosseto**

Dichiarazione protocollo n. GR0064237 del 03/06/2005

Planimetria di u.i.u. in Comune di Isola Del Giglio

Loc. Campese

civ. SNC

Identificativi Catastali:

Sezione:
Foglio: 23
Particella: 23
Subalterno: 11

Compilata da:
Wongher Mario
Iscritto all'albo:
Geometri


Prov. Grosseto

N. 234

Scheda n. 2

Scala 1:200

PIANO PRIMO

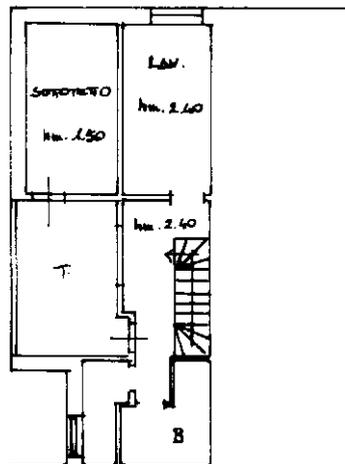

Ultima planimetria in atti