

Agenzia delle Entrate
CATASTO FABBRICATI
Ufficio Provinciale di
Roma

Dichiarazione protocollo n. _____ del _____

Comune di Roma

Via Degli Irpini

civ. 22-24-26

Identificativi Catastali:

Sezione:

Foglio: 598

Particella: 106

Subalterno: 525

Compilata da:
De Vito Roberto

Iscritto all'albo:
Geometri

Prov. Roma

N. 06551

Planimetria
Schema n. 1 Scala 1:200

Piano Terra



Negozi

H = m 4,55

Piano Terra

Piano soppalco

VIA DEGLI IRPINI

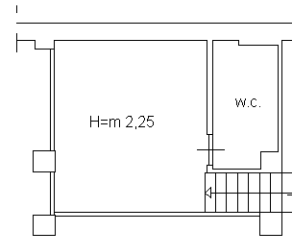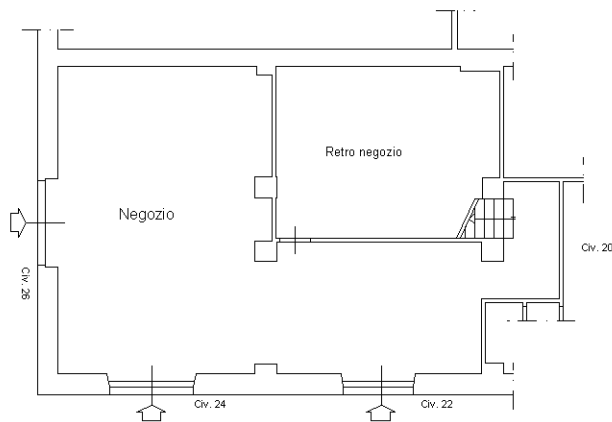

VIA DEGLI IRPINI

ORIENTAMENTO

