

Agenzia del Territorio
CATASTO FABBRICATI
Ufficio Provinciale di
Bari

Dichiarazione protocollo n. BA0263440 del 24/05/2010

Planimetria di u.i.u. in Comune di Ruvo Di Puglia

Vicolo Specchia

civ. 1

Identificativi Catastali:

Sezione:

Foglio: 27

Particella: 504

Subalterno: 4

Compilata da:
Raffaele Rocco

Iscritto all'albo:
Geometri

Prov. Bari


N. 3930

Scheda n. 1

Scala 1:200


PIANO PRIMO

h = 3,15 mt.

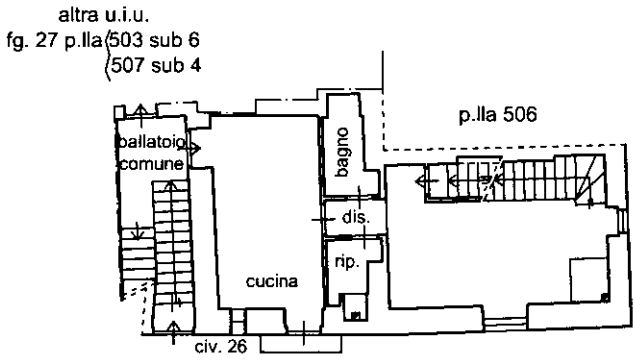


Via Specchia

PIANO TERRA

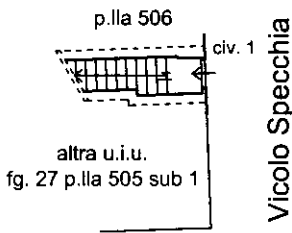


Via Specchia

PIANO SECONDO

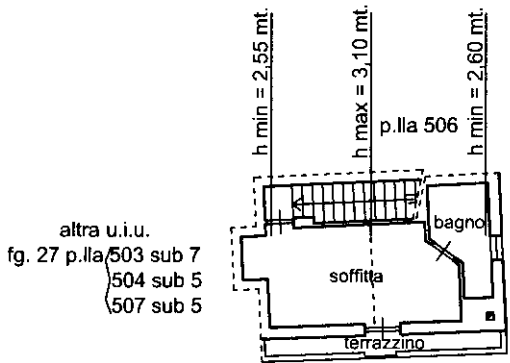

Via Specchia

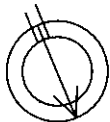

Nord

Ultima planimetria in atti