

74 del 03/02/2004

stra

civ. 7

Identificativi Catastali:

Sezione:

Foglio: 23

Particella: 122

Subalterno: 21

Compilata da:

Montanari Vinicio


Iscritto all'albo:

Geometri

Prov. Ancona

N. 1436

PIANO TERRA

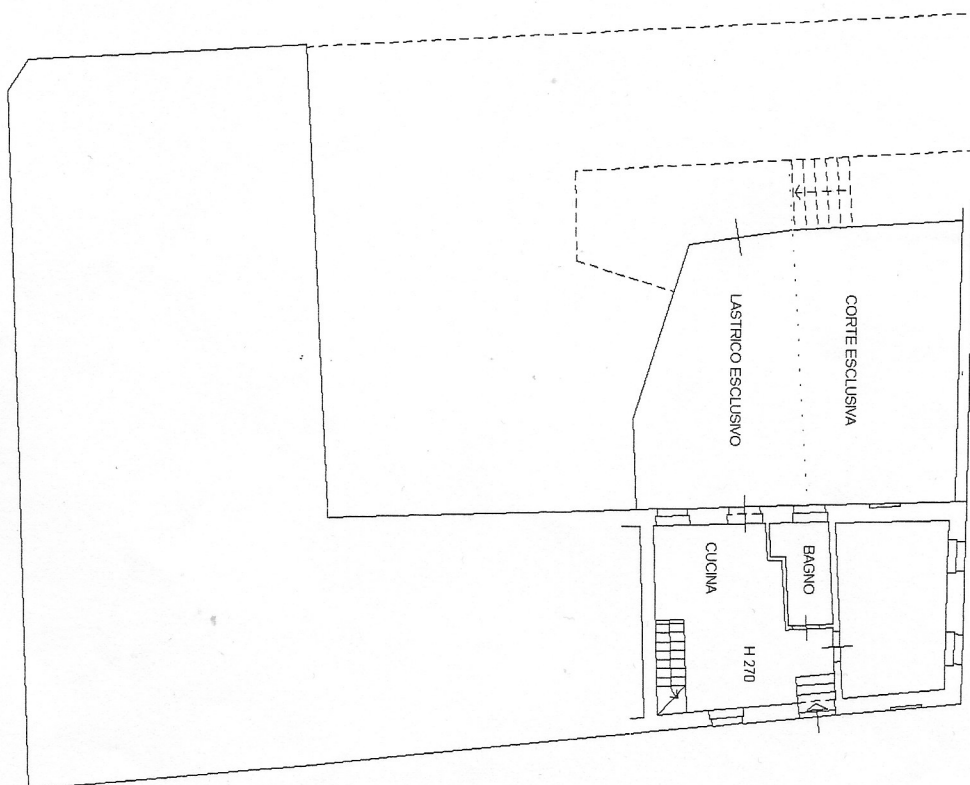

Agenzia del Territorio

CATASTO FABBRICATI

Ufficio provinciale di

Ancona

Dichiarazione protocollo n. AN00149

Particella: 122 - Subalterno 21 >

Planimetria di u.i.u. in Comune di

Vicolo Moroni

Catasto dei Fabbricati - Situazione al 08/07/2010 - Comune di ANCONA - Foglio: 43 Particella: 122 - Subalterno 21 >

VICCOLO MORONI n. 7 piano: S1-T;


che a p. 1

Scala 1: 200


Data: 08/07/2010 - p. n. AN0140470 - Richiedente DE NIGRIS
Tot. schede: 1 - Homotipo di acq.: A3(297x420) - Fatt. di scala: 1:1
Ultima Planimetria in atti

IL TECNICO

PIANO 1° SOTTOSTRADA (INTERATO)

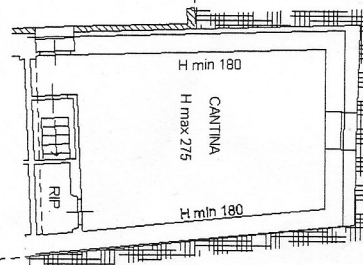

NORD

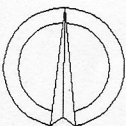

ORIENTAMENTO

**Agenzia del Territorio
CATASTO FABBRICATI
Ufficio Provinciale di
Ancona**

Dichiarazione protocollo n. AN0014974 del 03/02/2004

Planimetria di u.i.u. in Comune di Ostra

Via Riviera Di Levante

civ. 22

Identificativi Catastali:

Sezione:

Foglio: 23

Particella: 122

Subalterno: 16

Compilata da:

Montanari Vinicio


Iscritto all'albo:

Geometri

Prov. Ancona

N. 1436


Scheda n. 1 Scala 1:200

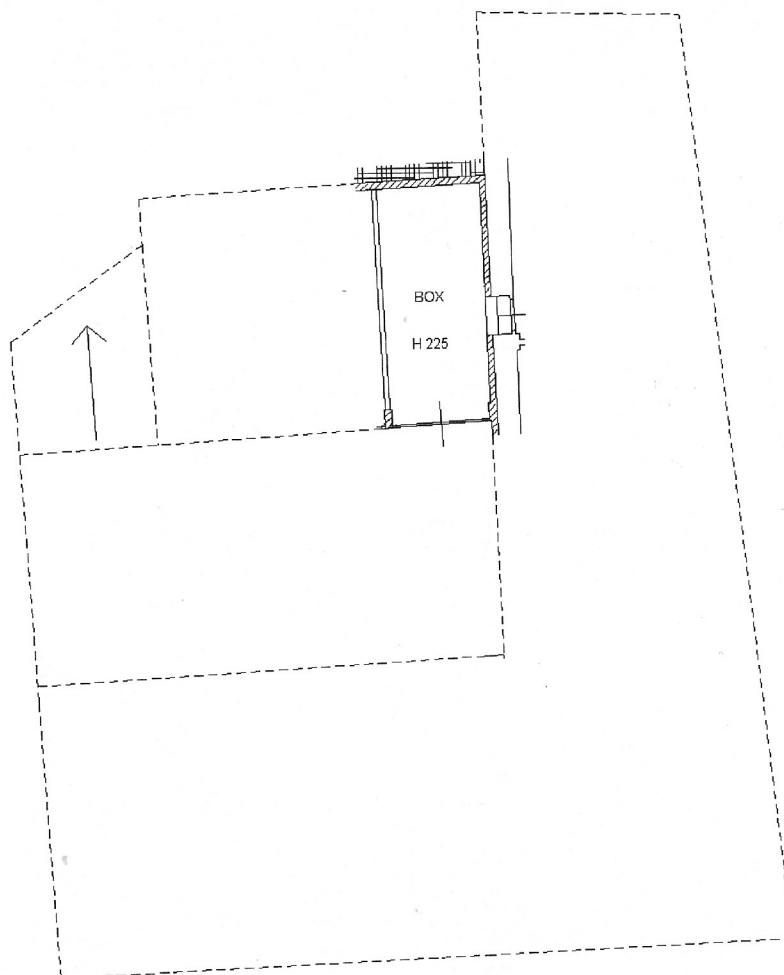

PIANO 1° SOTTOSTRADA (INTERRATO)

IL TECNICO

NORD

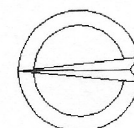

ORIENTAMENTO

Ultima Planimetria in atti

Data: 08/07/2010 - n. AN0140353 - Richiedente DE NIGRIS

Tot.schede: 1 - Formato di acq.: A4(210x297) - Fatt. di scala: 1:1

Catasto dei Fabbricati - Situazione al 08/07/2010 - Comune di OSTRA (P401) - < Foglio: 23 Particella: 122 - Subalterno 16 >
VIA RIVIERA DI LEVANTE n. 22 piano: SI;