

Agenzia delle Entrate
CATASTO FABBRICATI
Ufficio Provinciale di
Livorno

Dichiarazione protocollo n. del

Comune di Livorno

Via Sant' Omobono

civ. 1-B

Identificativi Catastali:

Sezione:

Foglio: 94

Particella: 2344

Subalterno: 632

Compilata da:
Calandro Michele

Iscritto all'albo:
Geometri

Prov. Livorno

N. 1341

Planimetria


Scheda n. 1

Scala 1:200



piano terzo

H=2,90ml

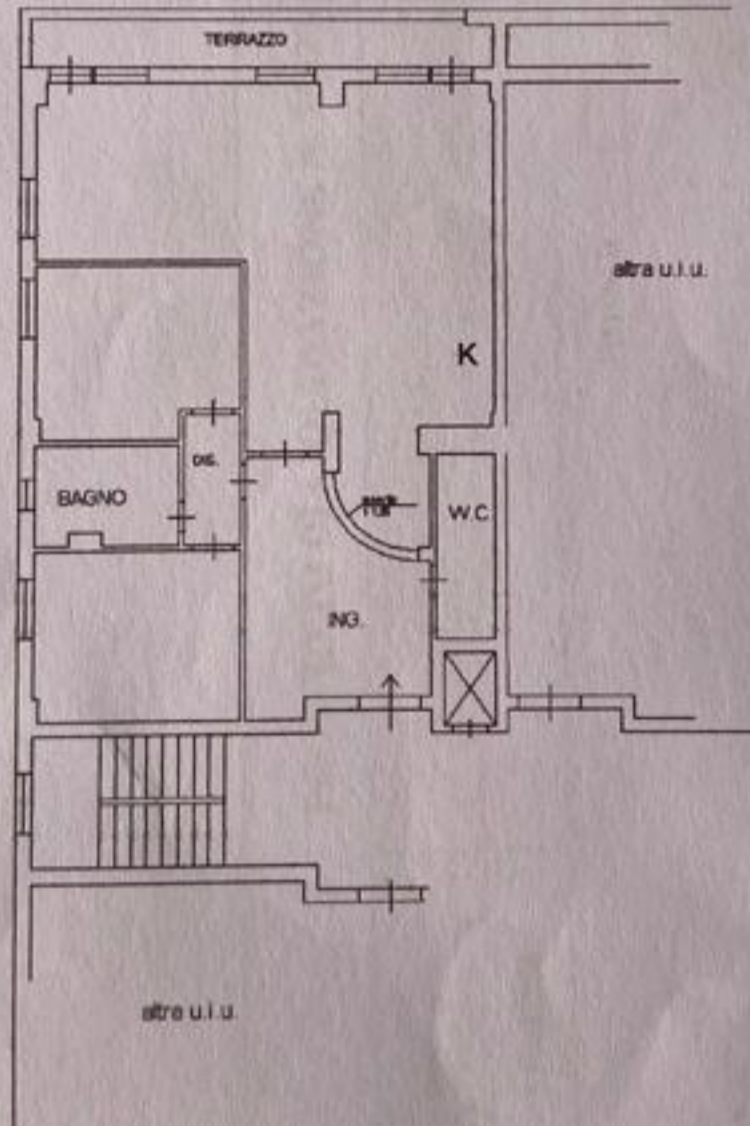

VIA S. OMOBONO

