

**Agenzia del Territorio  
CATASTO FABBRICATI  
Ufficio Provinciale di  
Catania**

Dichiarazione protocollo n. CT0106315 del 20/04/2005

Planimetria di u.i.u. in Comune di Bronte

Via Cotogno

civ. 23

Identificativi Catastali:

Sezione:

Foglio: 80

Particella: 311

Subalterno: 8

Compilata da:

Schiliro' Mario

Iscritto all'albo:

Geometri


Prov. Catania

N. 1865

Scheda n. 1


Scala 1:200

Piano primo h= 2.90

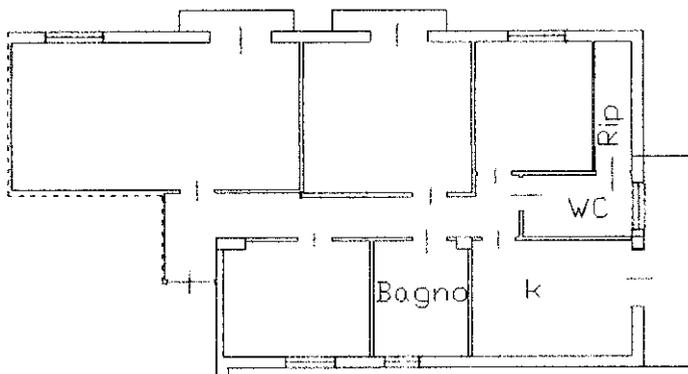

via Cotogno

Viale A. duca D'Aosta

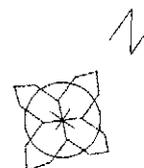

Catasto dei Fabbricati - Situazione al 24/10/2020 - Comune di BRONTE (B202) - < Foglio: 80 - Particella: 311 - Subalterno: 7 >  
VIA COTOGNO n. 23 piano: 1;

Ultima planimetria in atti