

MODULARIO
a r.r. n. 497




MINISTERO DELLE FINANZE

DIPARTIMENTO DEL TERRITORIO

CATASTO EDILIZIO URBANO (RDL 13-4-1939, n. 652)

LIRE
200

Planimetria di u.i.u. in Comune di SEGRATE via PRIMO MAGGIO civ. 11/b

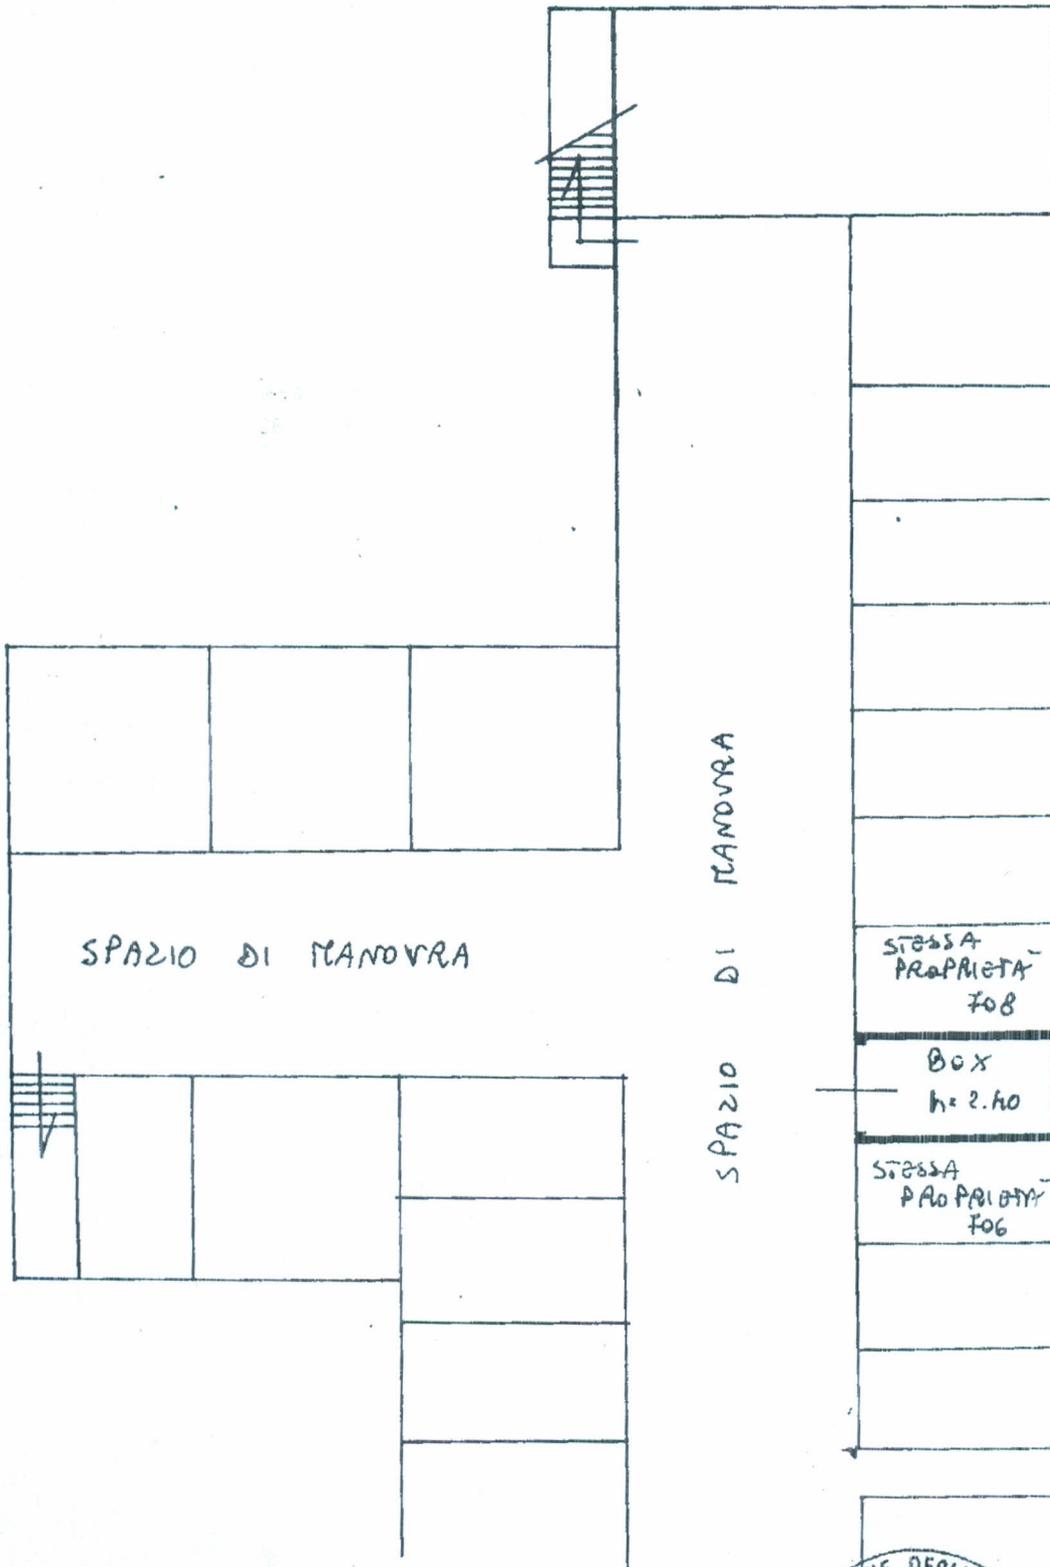

PROP.
CONDOMINIO
VIA 1° MAGGIO 15
10 metri

ORIENTAMENTO



SCALA DI 1:200

Dichiarazione di N.C.
Denuncia di variazione

Compilata dal ING. ORLANDELLA FRANCESCO
(Titolo, cognome e nome)

RESERVATO ALL'UFFICIO

Ultima planimetria in atti
identificativi catastali

Iscritto all'albo degli INGEGNERI

Data presentazione: 15/12/2000 - Data: 19/08/2015 - n. T61606 - Richiedente: RLNFNC50R12B104Z
Totale schede: 1 - Formato di acquisizione: A4(210x297) - Formato di stampa: A4(210x297) - Firma: Orlandella Francesco



Catasto dei Fabbricati - Situazione al 19/08/2015 - Comune di SEGRATE (IS77) - < Foglio: 23 - Particella: 605 - Subalterno: 707 >
VIA I MAGGIO n. 11/D piano: S1
Firma: Istituto Provinciale e Zonale Edilizia

Visura per immobile

Situazione degli atti informatizzati al 19/08/2015

Data: 19/08/2015 - Ora: 12.32.26 Fine

Visura n.: T61537 Pag: 1

Dati della richiesta	Comune di SEGRATE (Codice: I577)
	Provincia di MILANO
Catasto Fabbricati	Foglio: 23 Particella: 605 Sub.: 707

Unità immobiliare

N.	DATI IDENTIFICATIVI				DATI DI CLASSAMENTO						Rendita	DATI DERIVANTI DA
	Sezione Urbana	Foglio	Particella	Sub	Zona Cens.	Micro Zona	Categoria	Classe	Consistenza			
1		23	605	707			C/6	3	16 m ²		Euro 52,06 L. 100.800	VARIAZIONE NEL CLASSAMENTO del 15/12/2001 n. 57476.1/2001 in atti dal 15/12/2001 (protocollo n. 1223658) VARIAZIONE DI CLASSAMENTO
Indirizzo		VIA I MAGGIO n. 11/D piano: S1;										
Annotazioni		classamento proposto con decorsi i termini di cui all'art 1 comma3 (D.M. 701/94)										

INTESTATO

N.	DATI ANAGRAFICI	CODICE FISCALE	DIRITTI E ONERI REALI
1	ORLANDELLA Francesco nato a BOVINO il 12/10/1950	RLNFNC50R12B104Z*	(1) Proprieta'
DATI DERIVANTI DA		del 15/12/2000 n. 70398.1/2000 in atti dal 15/12/2000 (protocollo n. 269417)	

Mappali Terreni Correlati

Codice Comune I577 - Sezione - Foglio 23 - Particella 605

Unità immobiliari n. 1

Visura telematica esente al titolare di diritti reali