

Ultima planimetria in atti

Agenzia delle Entrate
CATASTO FABBRICATI
Ufficio provinciale di
Genova

Dichiarazione protocollo n. GE0103104 del 18/07/2022
Comune di Rapallo
Via Del Mandraccio


Planimetria
Scala 1: 200

Identificativi Catastali:
Sezione: 38
Foglio: 80
Particella: 80
Subalterno:


civ. 9

Compilata da:
D'amico Massimiliano
Iscritto all'albo:
Geometri
Prov. Genova
N. 03540

Piano Seminterrato S1

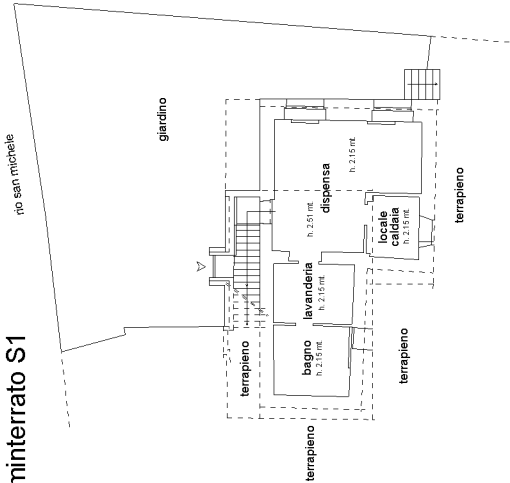

Piano Terra

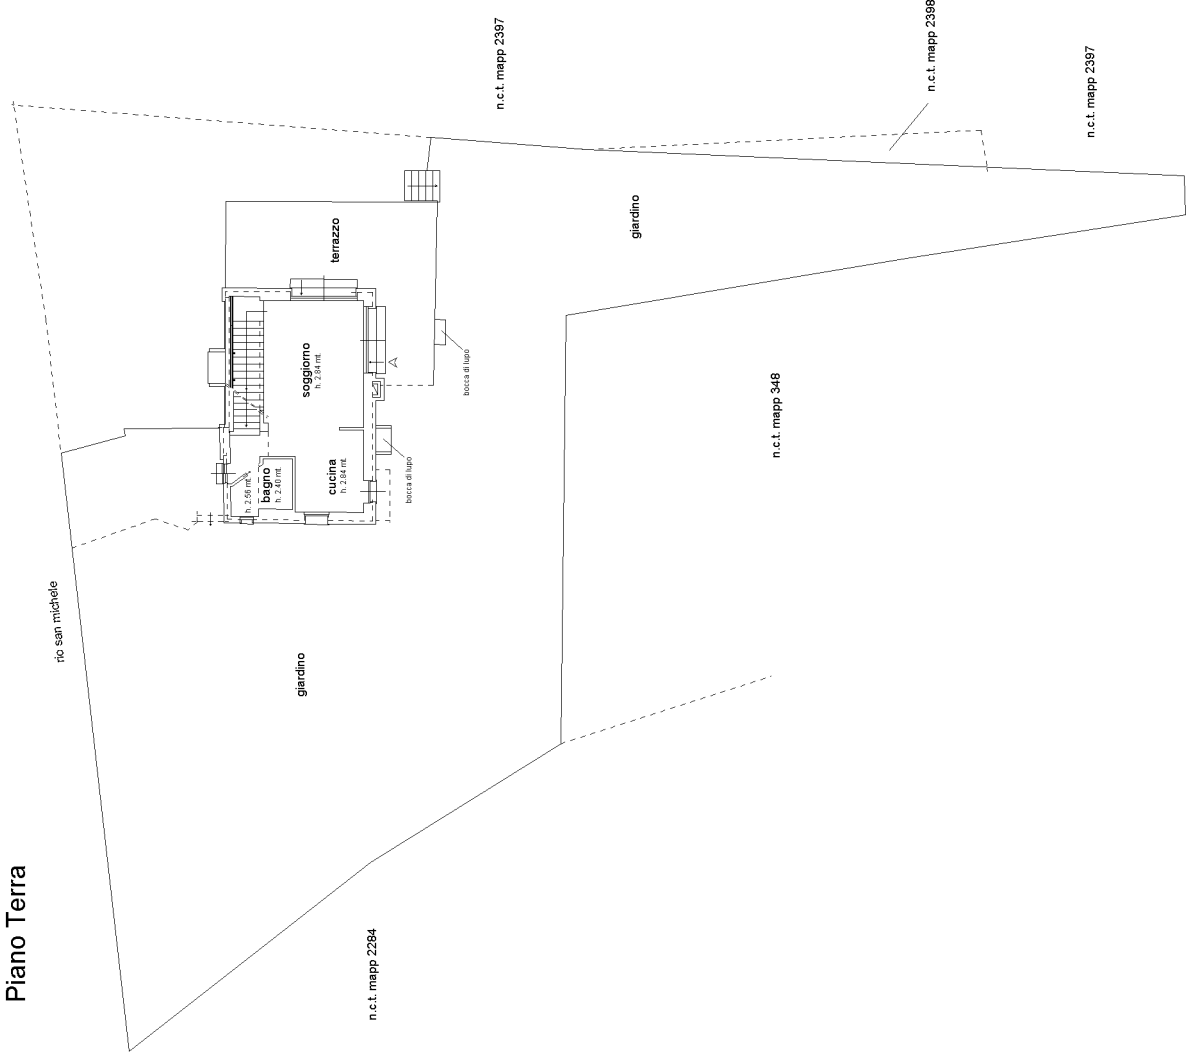

Piano Primo

