

MODULARIO
F. - rig. rend. - 497



MINISTERO DELLE FINANZE

DIREZIONE GENERALE DEL CATASTO E DEI SERVIZI TECNICI ERARIALI

NUOVO CATASTO EDILIZIO URBANO

(R. DECRETO-LEGGE 13 APRILE 1939, N. 652)


MOD. B (Nuovo Catasto Edilizio Urbano)

Lire
150


Planimetria dell'immobile situato nel Comune di LAUREANA CILENTO Viale S. MARTINO

Ditta DE FEO PASQUALE NATO A SESSA CILENTO IL 4-11-1939

Allegata alla dichiarazione presentata all'Ufficio Tecnico Erariale di

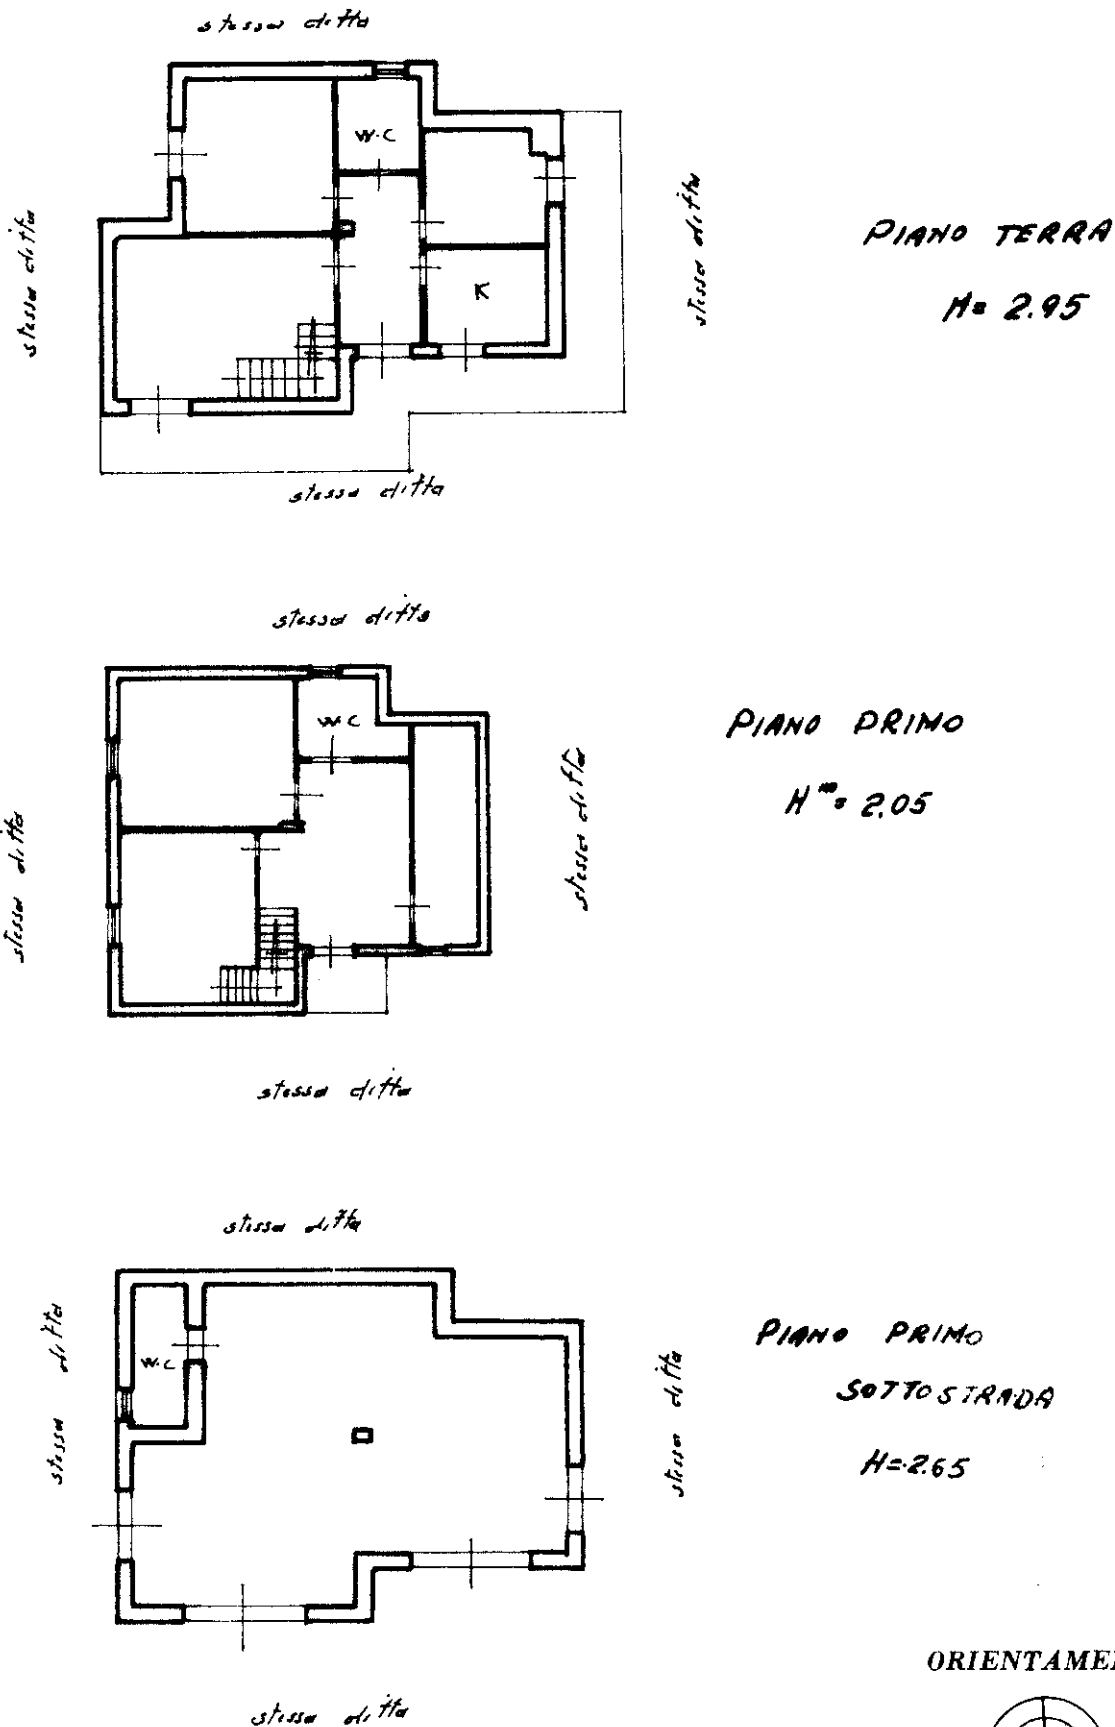

ORIENTAMENTO

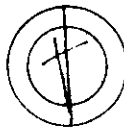

SCALA DI 1:200

SPAZIO RISERVATO PER LE ANNOTAZIONI D'UFFICIO

DATA

PROT. N°

FOGLIO 17

PARTICELLA 244

Compilata dal giometa
(Titolo, nome e cognome del tecnico)

PASQUALE DE FEO

Iscritto all'Albo de giometri

della Provincia di Salerno

DATA

21-5-1986

Firma:

[Signature]