

Catasto dei fabbricati, in cerca ristretta - Situazione al 24/05/2013 - Comune di GENOVA(D969) - Sezione di GENOVA(Q) - Denominazione: R.U.E - Foglio: 35 - Part: 362 - Sub: 24  
VIA GINESTRATO SNC piano T;

Agenzia del Territorio  
**CATASTO FABBRICATI**  
Ufficio Provinciale di  
**Genova**

Dichiarazione protocollo n. GE0250325 del 22/06/2011  
Planimetria di u.i.u. in Comune di Genova - Genova  
Via Ginestrato

civ. SNC (55)

Identificativi Catastali:  
Sezione: GED  
Foglio: 35  
Particella: 362  
Subalterno: 24

Compilata da:  
Piccione Fabrizio  
Iscritto all'albo:  
Architetti  
Prov. Genova

N. 1904


scheda n. 1

Scala 1:200

ALLEGATO 1G

# PIANO TERRA

## h = 3.20 m

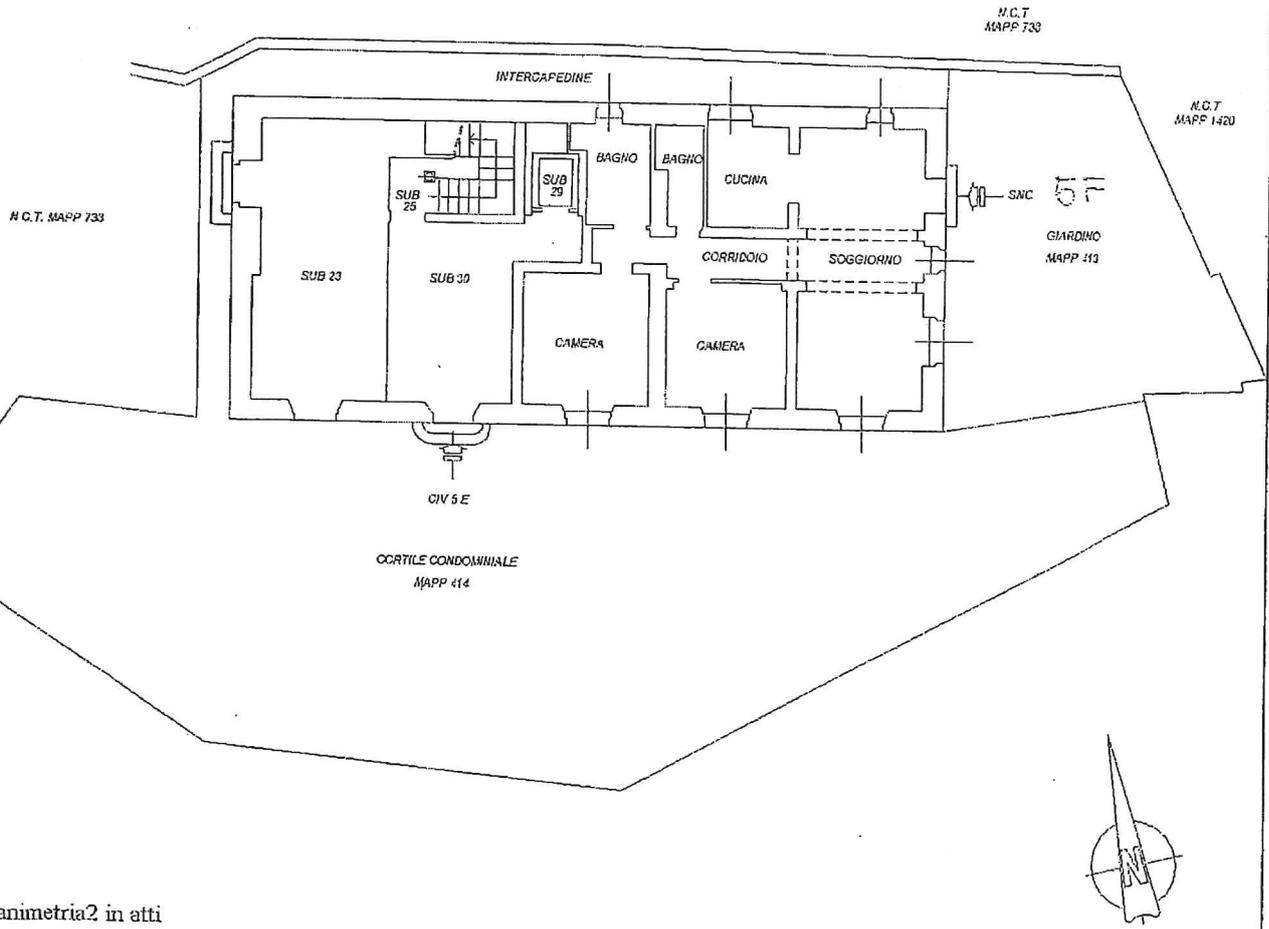

Ultima Planimetria 2 in atti