


**Agenzia del Territorio  
CATASTO FABBRICATI  
Ufficio Provinciale di  
Forlì**

Dichiarazione protocollo n. FO0160560 del 13/09/2010	
Planimetria di u.i.u. in Comune di Forlì	
Via Antonio Meucci	civ. 14
Identificativi Catastali:	Compilata da: Flamigni Alessandro
Sezione: Foglio: 150	Iscritto all'albo: Geometri
Particella: 116	Prov. Forlì
Subalterno: 6	N. 1842

Scheda n. 1      Scala 1:200

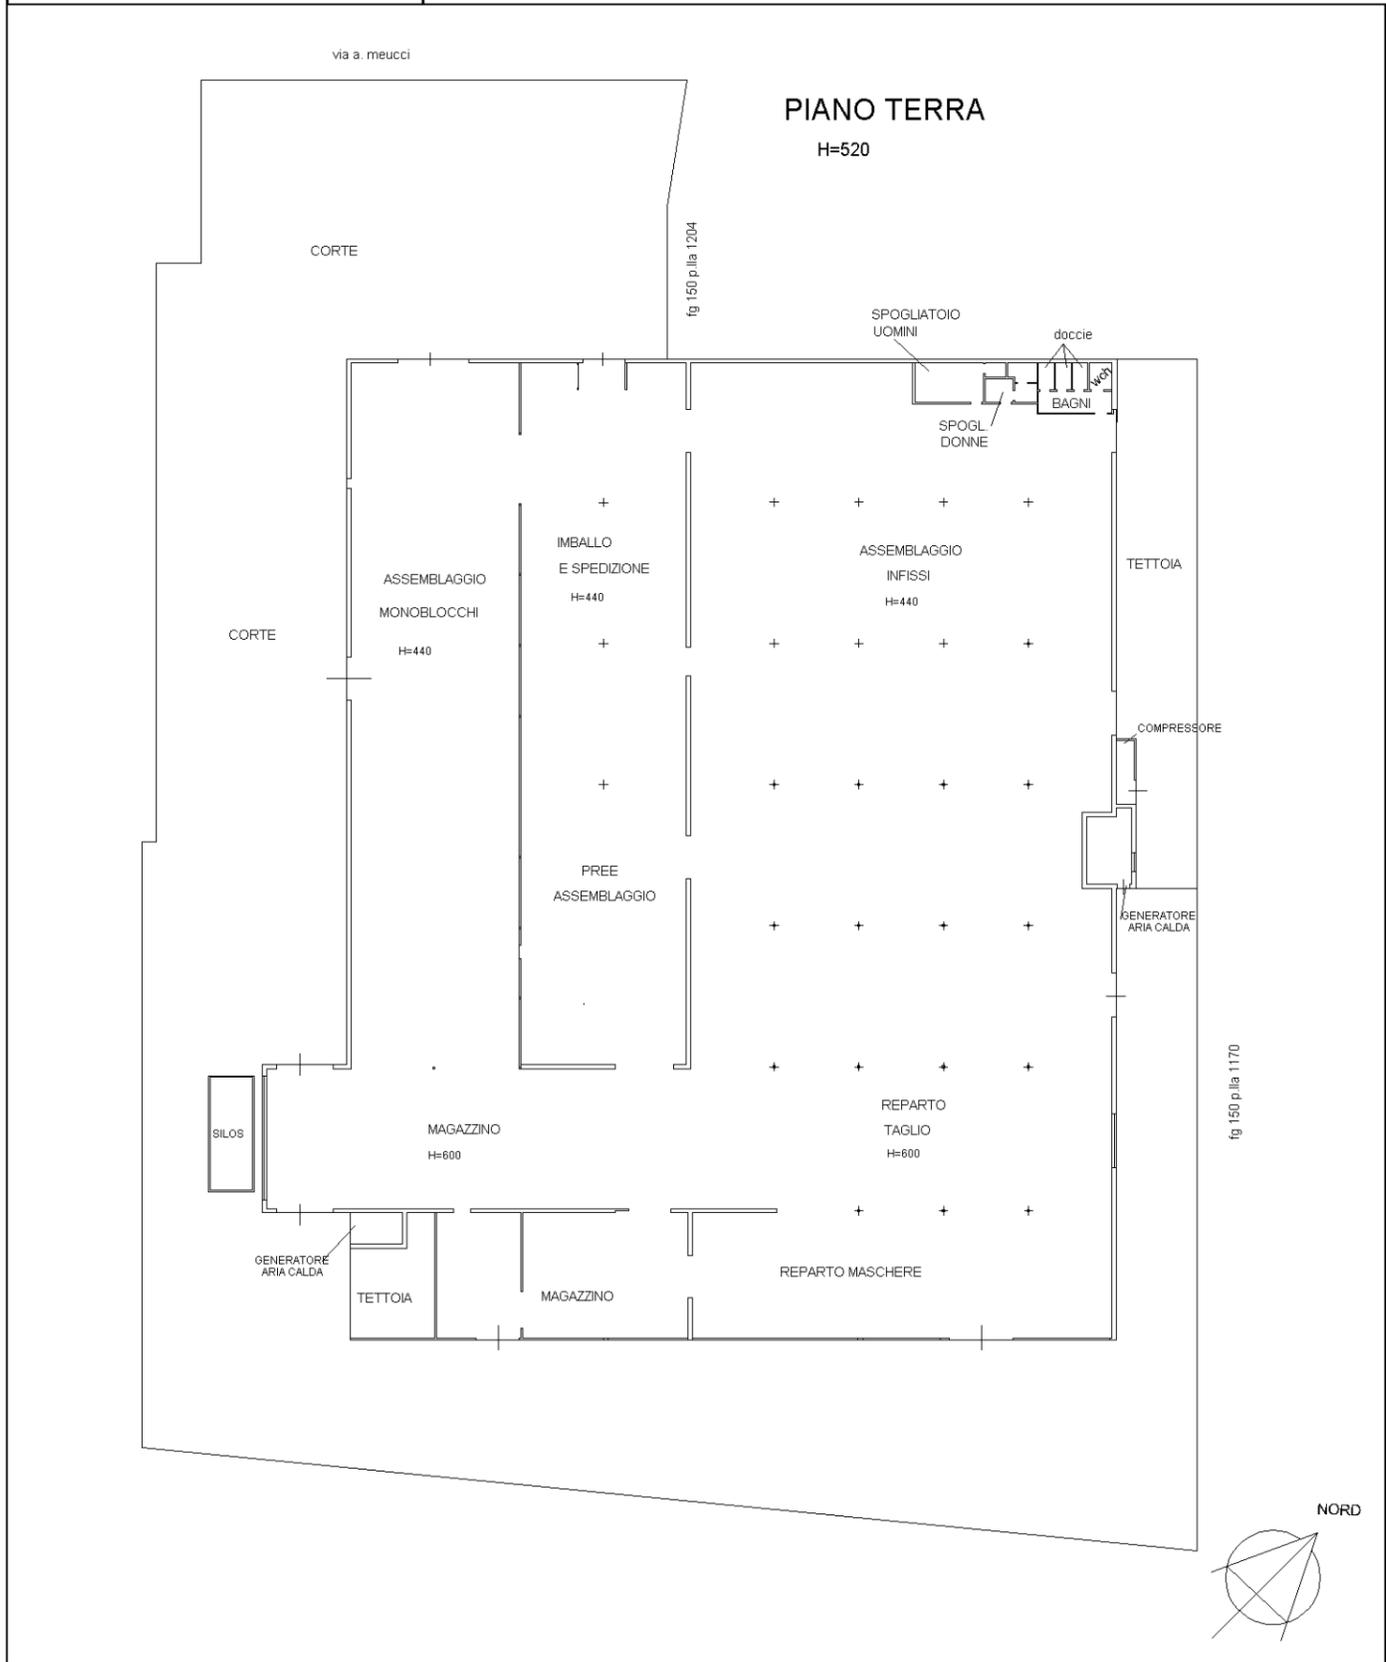

linea 01

Catasto dei Fabbricati - Situazione al 24/08/2023 - Comune di FORLÌ (D704) - < Foglio 150 - Particella 116 - Subalterno 6 >  
VIA ANTONIO MEUCCI n. 14 Piano T