

Identificativi Catastali:
Sezione: NCT
Foglio: 220
Particella: 90
Subalterno: 163

Compilata da:
Baiguera Ruggero
Iscritto all'albo:
Architetti
Prov. Brescia


N. 2744

gheda n. 1


Scala 1:200



PIANO PRIMO INTERRATO

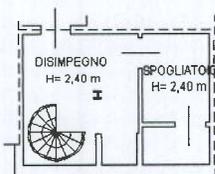

PIANO TERRA

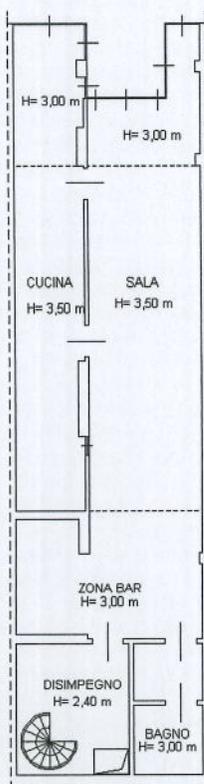

**Agenzia del Territorio
CATASTO FABBRICATI
Ufficio Provinciale di
Brescia**

Dichiarazione protocollo n. del
Planimetria di u.i.u. in Comune di Brescia
Via Domenico Lusetti

civ. 11

Identificativi Catastali:

Sezione: NCT
Foglio: 220
Particella: 90
Subalterno: 164

Compilata da:

Baiguera Ruggero

Iscritto all'albo:
Architetti

Prov. Brescia

N. 2744

Carta n. 1

Scala 1:200



PIANO PRIMO INTERRATO



ELABORATO PLANIMETRICO
 Comune di Brescia
 Dimostrazione grafica dei subalterni

Compilato da: Baiguera Ruggero
 Sezione: NCT
 Foglio: 220

Iscritto all'albo: Architetti
 Particella: 90


Prov. Brescia
 del
 del
 Tipo Mappale n.

N. 2744
 del
 Scala 1 : 500




Dott.
Ruggiero BAIGUERA
 ARCHITETTO
 SEZIONE A. n. 2744

CORSO LUIGI BAZOLI

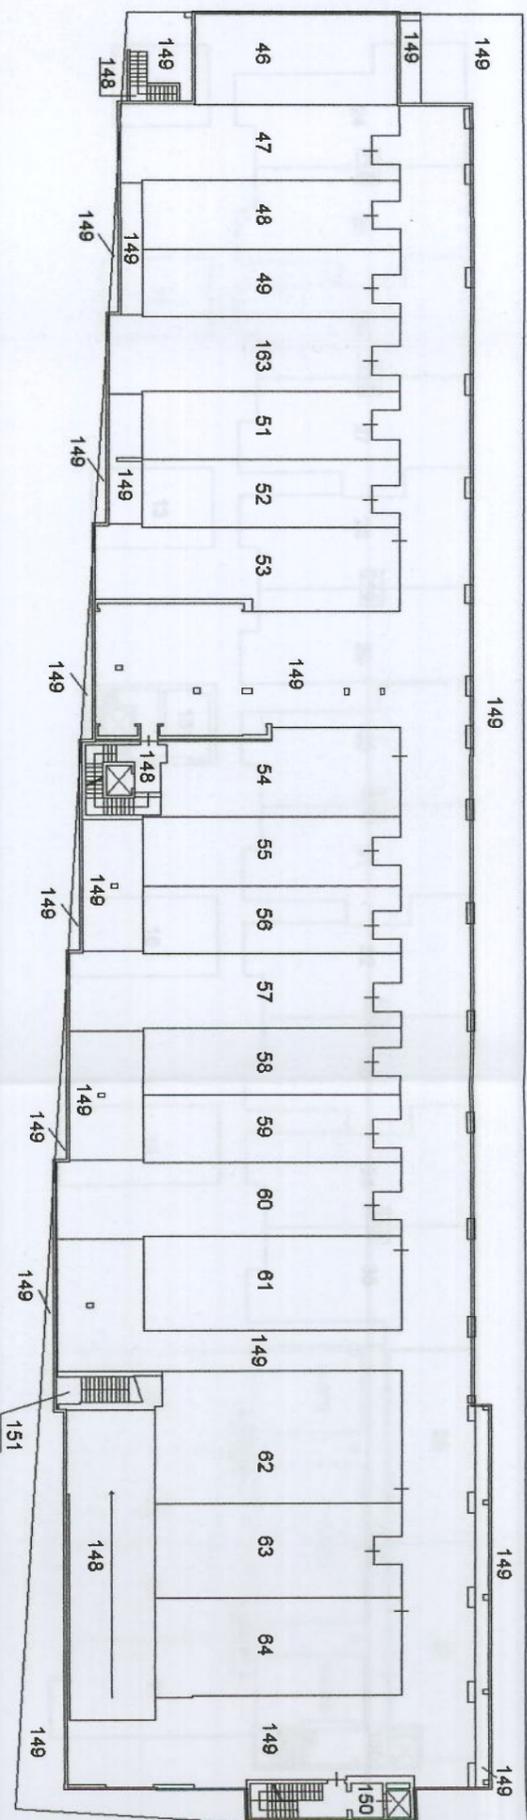

PIANO TERRA

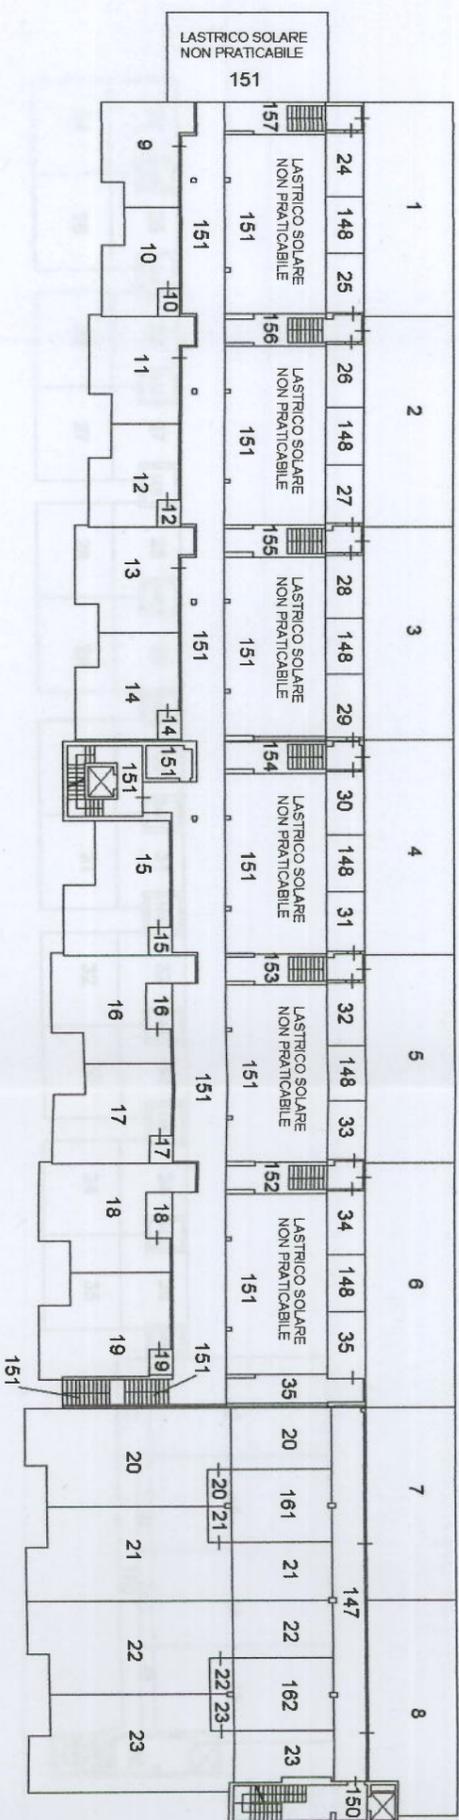


PIANO PRIMO




ELABORATO PLANIMETRICO	Compilato da: Baiguera Ruggero	Iscritto all'albo: Architetti	Prov. Brescia	N. 27/44
Comune di Brescia	Sezione: NCT	Foglio: 220	Particella: 90	del
Dimostrazione grafica dei subalterni			Tipo Mappale n.	del
			Scala 1 : 500	

OMA
 OMBRE EBBE ARCHITETTI
 PIANIFICAZIONE E PROGETTAZIONE
 COORDINAMENTO DELLA
 PROVINCIA DI BRESCIA
 Dott.
 Ruggero BAIGUERA
 ARCHITETTO
 SEZIONE A. 1/1/1 n. 27/44

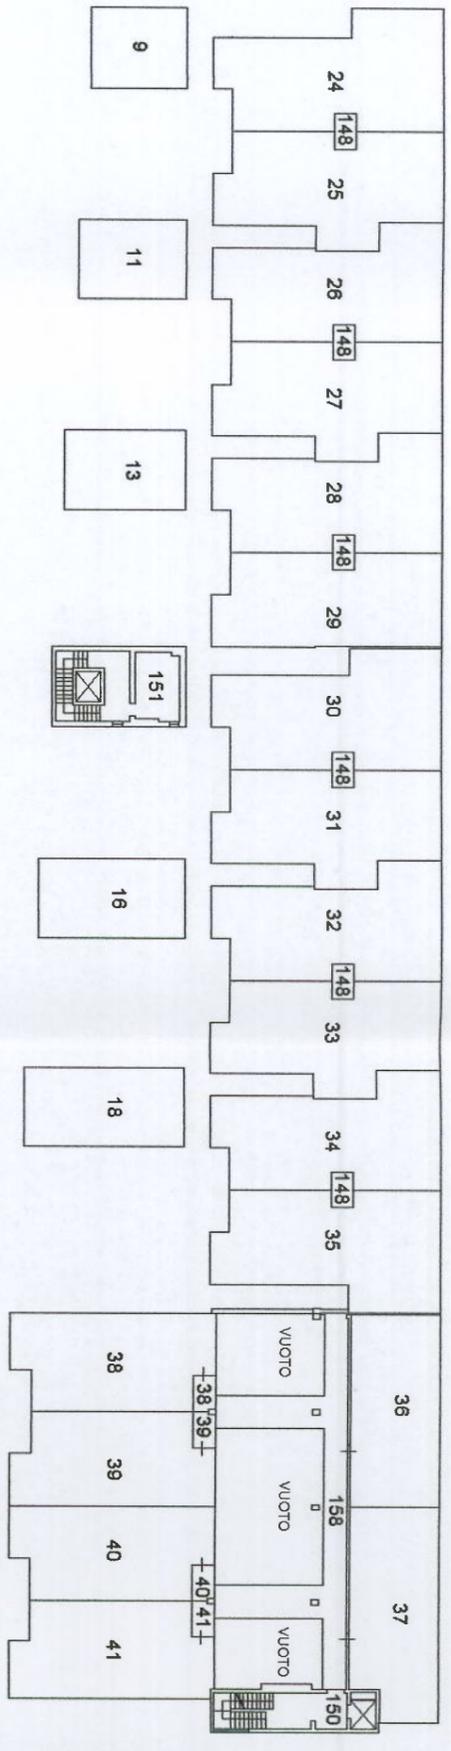

PIANO SECONDO

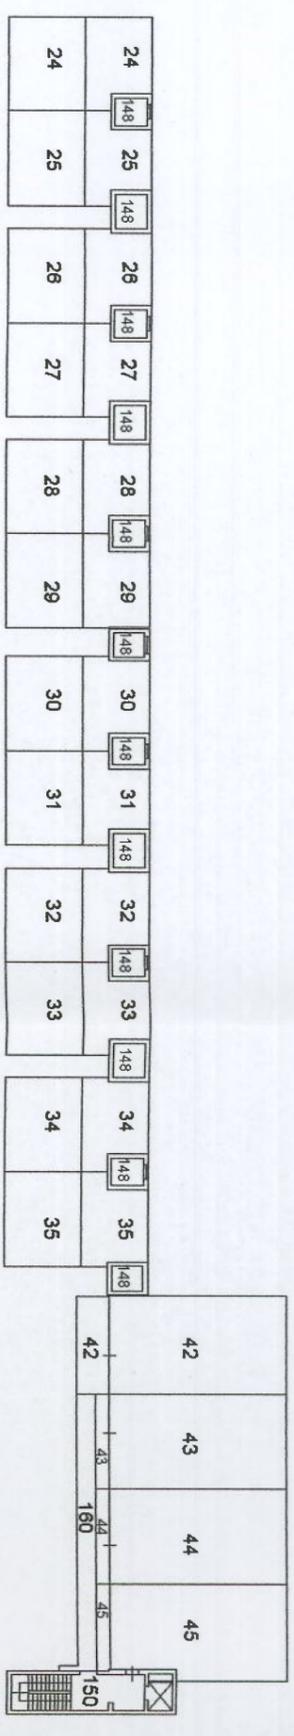

PIANO TERZO