


**Agenzia del Territorio  
CATASTO FABBRICATI  
Ufficio Provinciale di  
Milano**

Dichiarazione protocollo n. \_\_\_\_\_ del \_\_\_\_\_  
 Planimetria di u.i.u. in Comune di Milano  
 Via Attilio Deffenu


Identificativi Catastali:  
 Sezione: \_\_\_\_\_  
 Foglio: \_\_\_\_\_  
 Particella: \_\_\_\_\_  
 Subalterno: \_\_\_\_\_

Isritto all'albo:  
 Architetti  
 Prov. Milano

Scheda n. 1      Scala 1:200

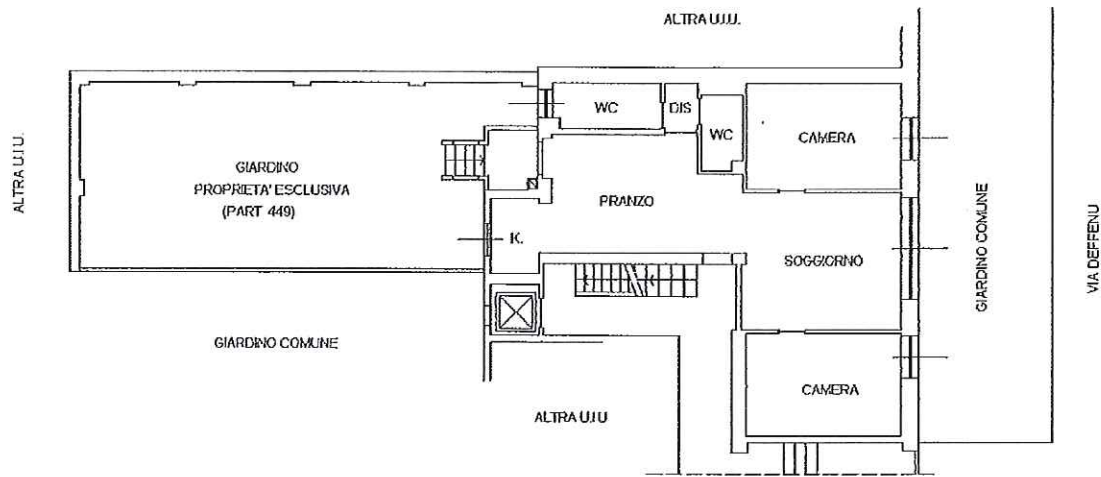

**PIANO TERRA H.325**

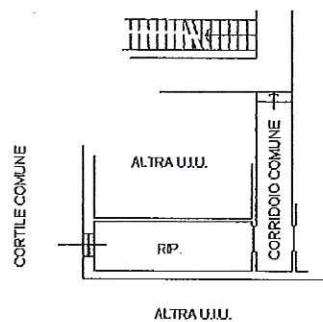

**PIANO S1 H.275**

