Agenzia delle Entrate

CATASTO FABBRICATI

Ufficio provinciale di

Verona

Planim

Sched

Scala 1: 200

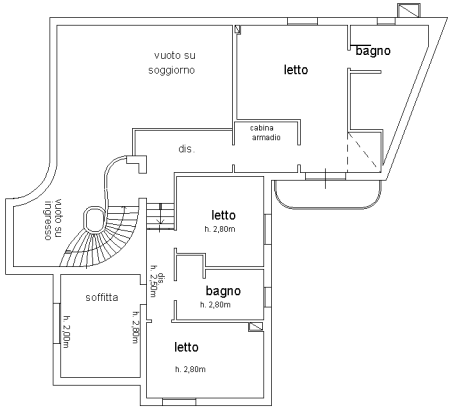

PIANO PRIMO

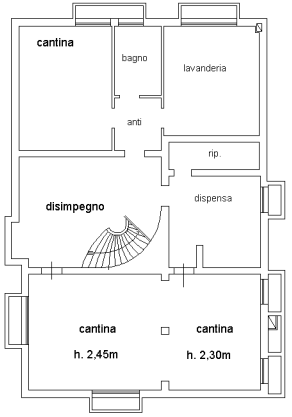

PIANO PRIMO SOTTOSTRADA

IMP. SOLARE TERM.

IMP. FOTOVOLTAICO KW 7.70
n 11+11 pannelli - wp./cad. 350

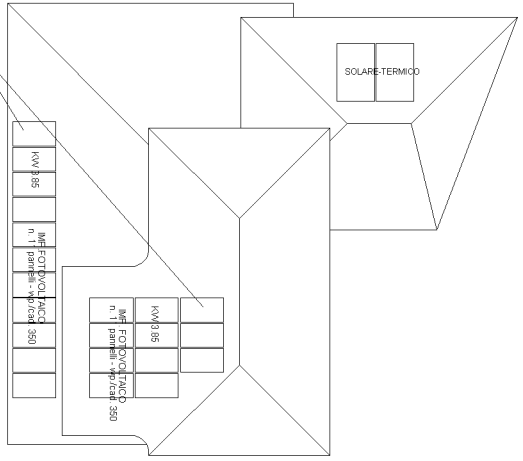

PIANTA COPERTURA

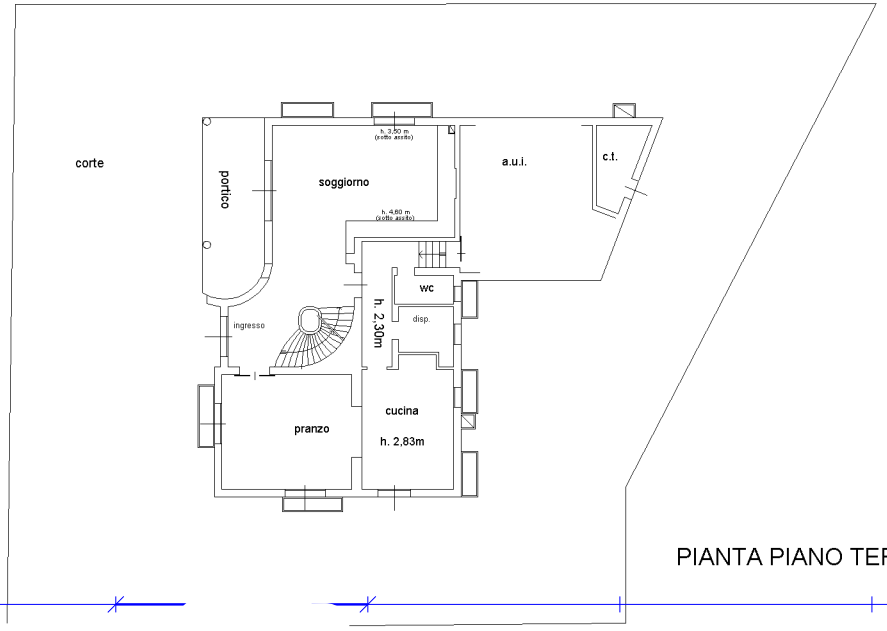

PIANTA PIANO TERRA

N

Data: 25/01/2023 - n. T434090 - Richiedente: BSSDMN77T23B107Z