

MODULARIO
P. - ng. fond. - 487



MINISTERO DELLE FINANZE

DIREZIONE GENERALE DEL CATASTO E DEI SERVIZI TECNICI ERARIALI

NUOVO CATASTO EDILIZIO URBANO


(R. DECRETO-LEGGE 15 APRILE 1950, N. 635)

MOD. B (Nuovo Catasto Edilizio Urbano)


Lire
100

Planimetria dell'immobile situato nel Comune di CAPRINO BERGAMASCO Via DELL'ARTIGIANO 5
Ditta LOSA GIANPIETRO NATO A CAPRINO BERGAMASCO N. 02/12/1948 COD. FISC. L506PT68102 B710N
Allegata alla dichiarazione presentata all'Ufficio Tecnico Erariale di BERGAMO

FOGLIO 2
MAPPALE 728
SUBALTERNO 3

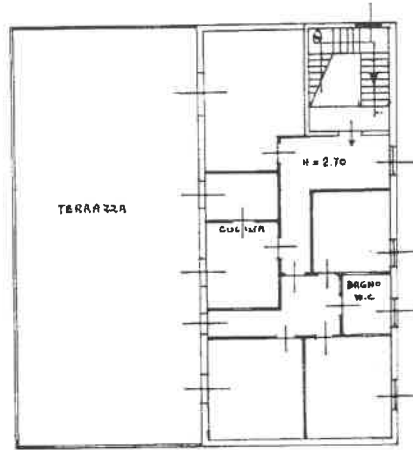

PIANO 1°

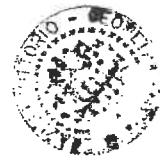

ORIENTAMENTO



SCALA DI 1: 200

SPAZIO RISERVATO PER LE ANNOTAZIONI D'UFFICIO

DATA
PROT. N°

20

C/1433

Compilata dal GEOMETRA

(Titolo, nome e cognome del tecnico)

GRAZIOLI VITTORIO

Iscritto all'Albo dei GEOMETRI n° 425

della Provincia di BERGAMO

DATA 19/10/1985

Firma: Grazioli Vittorio

Catasto dei Fabbricati - Situazione al 29/10/2012 - Comune di CAPRINO BERGAMASCO (B710) - < Foglio: 2 - Particella: 728 - Subalterno: 3 >
VIA DELL'ARTIGIANO n. 5 piano: 1;

Ultima planimetria in atti

10 metri

MODULO
P. - Cat. S.T. - SLS


Mod. B (Nuovo Catasto Edilizio Urbano)

NUOVO CATASTO EDILIZIO URBANO

(R. DECRETO-LEGGI 13 APRILE 1976, N. 652)

Planimetria dell'immobile situato nel Comune di CAPRINO BERGAMASCO Via DELL'ARTIGIANO 5
Data LOSA GIANPIETRO NATO A CAPRINO BERGAMASCO IL 02/12/1948 COD.FISC. L506PT48T02 B710N
Allegata alla dichiarazione presentata all'Ufficio Tecnico Erariale di BERGAMO Scheda N.°

FOLGIO 2
MAPPALE 728
SUBALTERNO 2

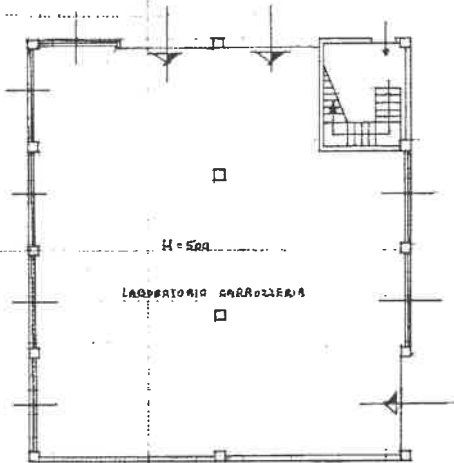

PIANO TERRA



ORIENTAMENTO



SCALA DI 1:200

10 metri

Spazio riservato per le annotazioni d'ufficio

DATI DEL CATASTO TERRENI DOVE
È SORTA LA NUOVA COSTRUZIONE

Compilata dal GEOMETRA

(Firma, nome e cognome del titolare)

GRAZIOLI VITTORIO

Iscritto all'Albo de GEOMETRI n° 425

della Provincia di BERGAMO

DATA 19/10/1985

Firma Prof. V. Grazioli

DATA

PROT. N°

2/1133

Numero della partita

Sezione o Comune censuario

Foglio

Numero di mappa

Subalterno

Catasto dei Fabbricati - Situazione al 29/10/2012 - Comune di CAPRINO BERGAMASCO (B710) - < Foglio: 2 - Particella: 728 - Subalterno: 2 >
VIA DELL'ARTIGIANO n. 5 piano: 1;


Ultima planimetria in atti

Data presentazione:19/10/1985 - Data: 29/10/2012 - n. T43234 - Richiedente: MNGGPP59T22G864X

Totale schede: 1 - Formato di acquisizione: A3(297x420) - Formato stampa richiesto: A4(210x297)

E=1537300

Particella: 730

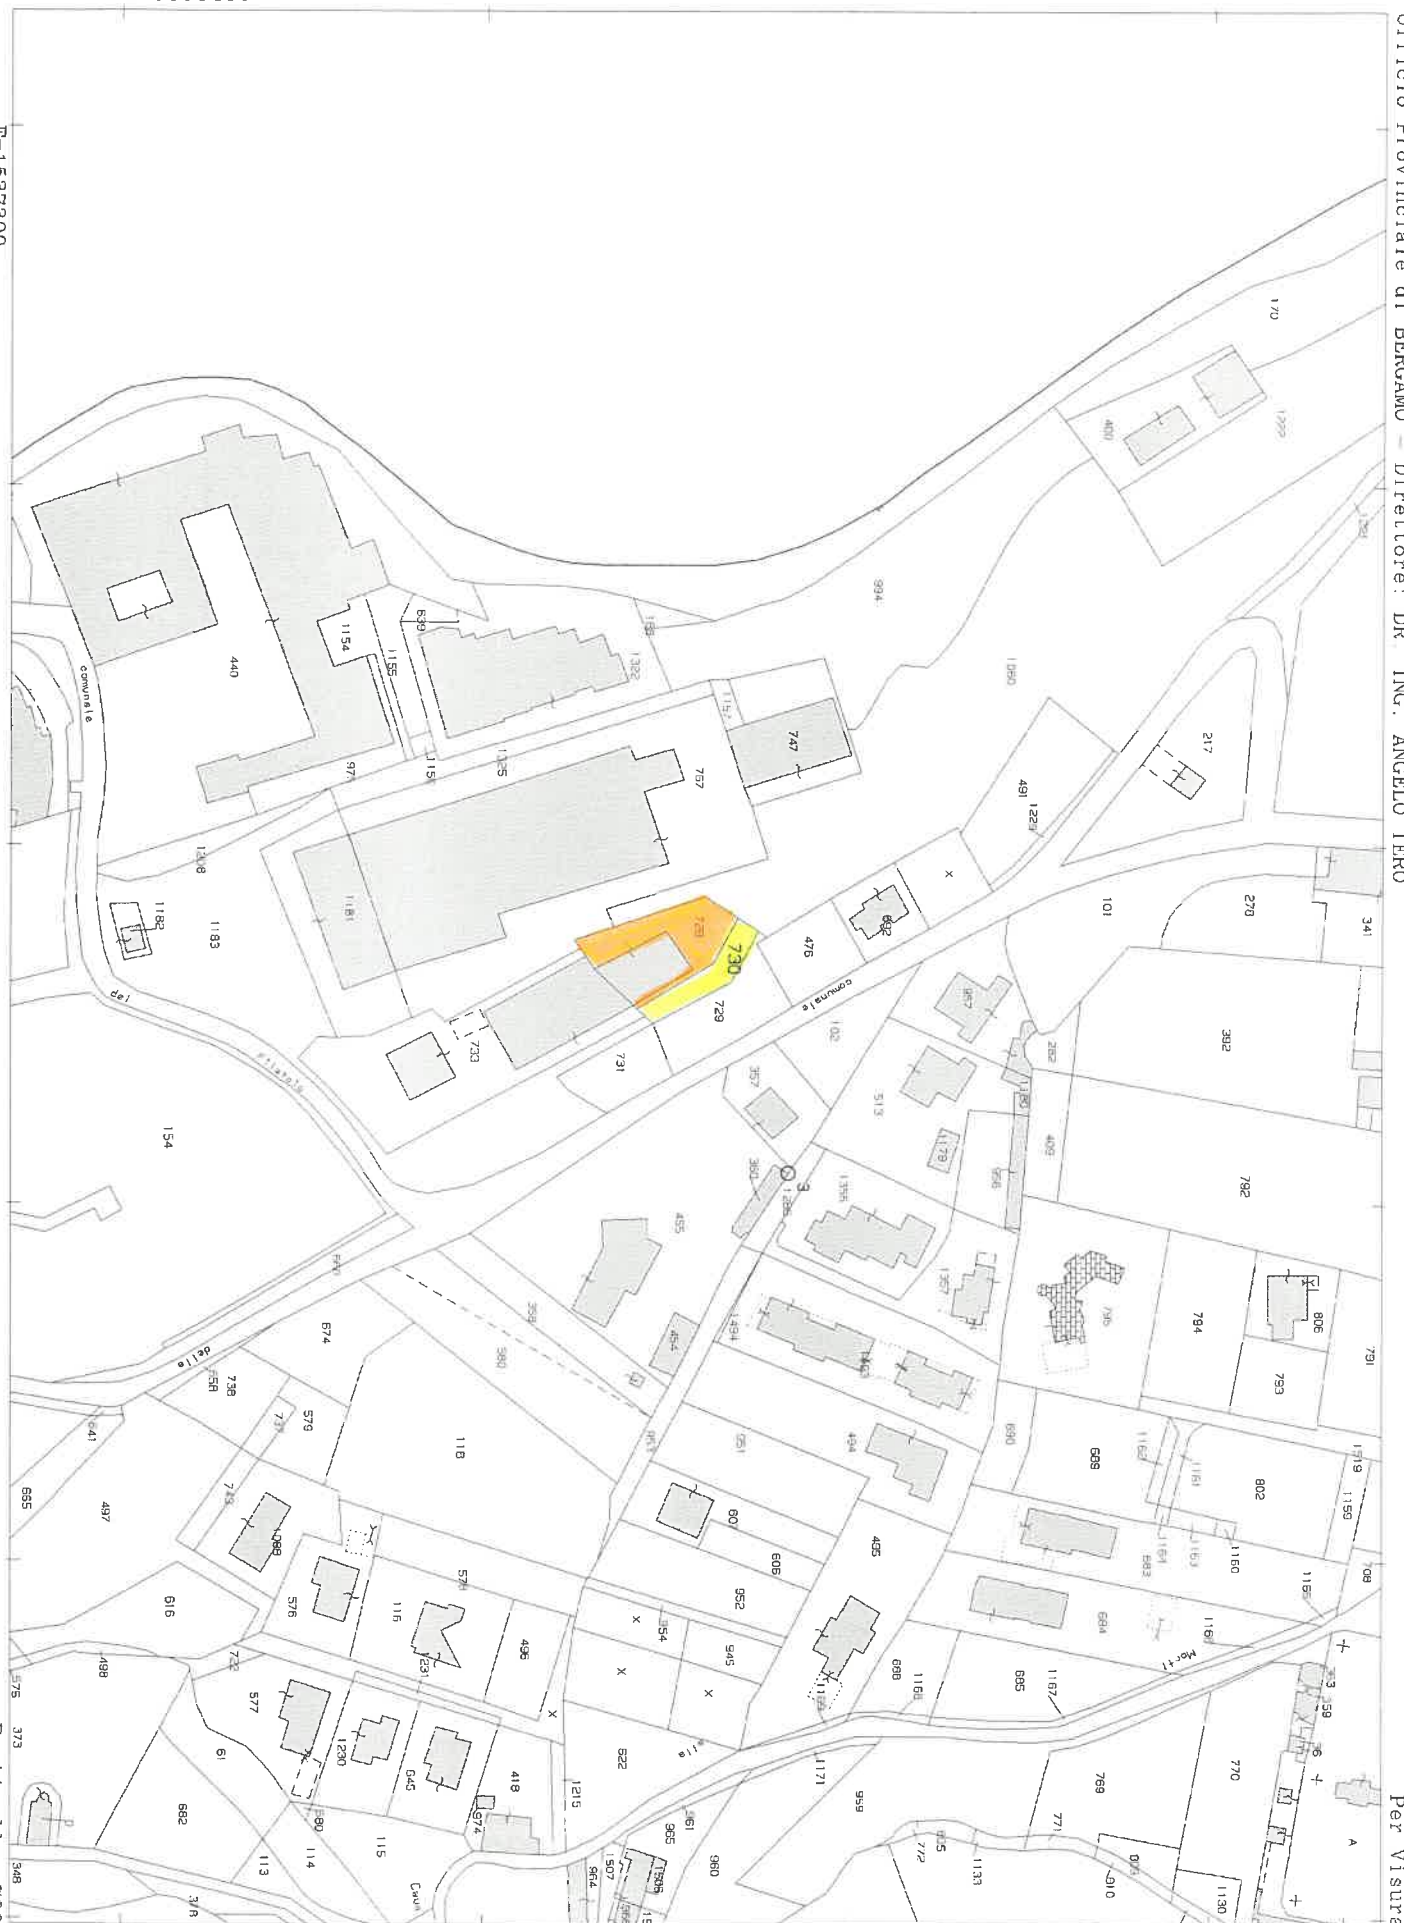

Comune: CAPRINO BERGAMASCO/A

Foglio: 102

Scala originale: 1:2000

Dimensione cornice: 534.000 x 378.000 metri

16-Mar-2012 15:11

Prot. n. T311040/2012

Per Visura