

N=39300

E=7300



20-Mag-2011 12:16
Prot. n. 1213247/2011

Scala originale: 1:2000
Dimensione cornice: 776.000 x 552.000 metri

Comune: COPPARO
Foglio: 107

Particella: 62

**Agenzia del Territorio
CATASTO FABBRICATI
Ufficio Provinciale di
Ferrara**

Dichiarazione protocollo n. 000114806 del 31/05/2002
Planimetria di u.i.u. in Comune di Copparo

Strada Provinciale Copparo-Jolanda

civ.

Identificativi Catastali:

Sezione:
Foglio: 107
Particella: 62
Subalterno: 2


Compilata da:
Mantero Franco

Iscritto all'albo:
Ingegneri

Prov. Ferrara

N. 738

Scheda n. 1 Scala 1:200

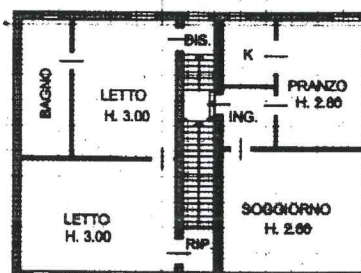

PIANO PRIMO

ORIENTAMENTO



SCALA Di 1:200

10 metri

Agenzia del Territorio
CATASTO FABBRICATI
Ufficio Provinciale di
Ferrara

Dichiarazione protocollo n. 000114806 del 31/05/2002

Planimetria di u.i.u. in Comune di Copparo

Strada Provinciale Copparo-jolanda

civ.

Identificativi Catastali:

Sezione:

Foglio: 107

Particella: 62

Subalterno: 1

Compilata da:
Mantero Franco


Iscritto all'albo:
Ingegneri

Prov. Ferrara

N. 738

Scheda n. 1

Scala 1:200

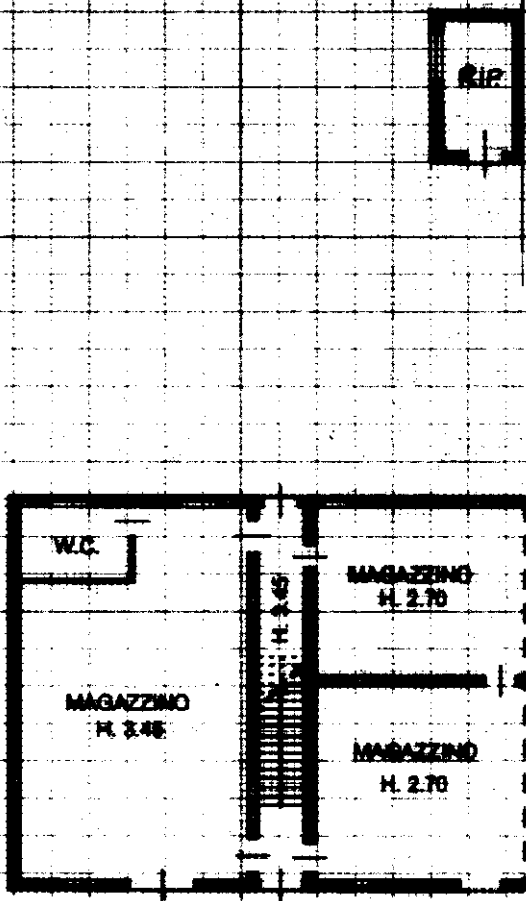

PIANO TERRA

ORIENTAMENTO



SCALA IN 1:200

Ultima planimetria in atti