

Agenzia delle Entrate
CATASTO FABBRICATI
Ufficio Provinciale di
Milano

Dichiarazione protocollo n. MI0335314 del 17/08/2023

Comune di Milano

Via Spartaco

civ. 9

Identificativi Catastali:

Sezione:

Foglio:

Particella:

Subalterno:


Compilata da:

Planimetria

Scheda n. 1

Scala 1:200

PIANO TERRA
H=3.63m

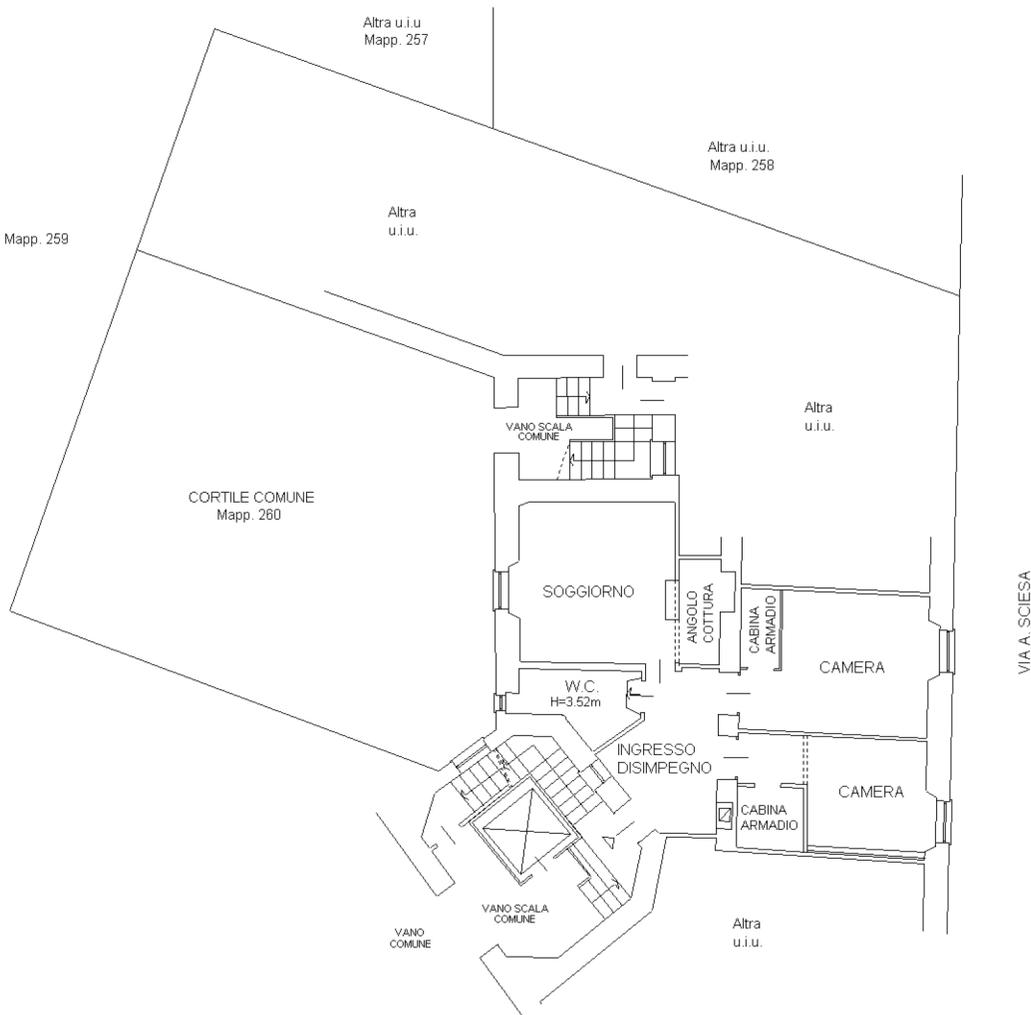

Ultima planimetria in atti