

ica.
vista dal
266 in
registro,

enza del Territorio
ASTO FABBRICATI
cio Provinciale di
Milano

Dichiarazione protocollo n. _____ del
Planimetria di u.i.u. in Comune di **Milano**
Via Jean Jaures civ. 7

Identificativi Catastali:
Sezione:
Foglio: 198
Particella: 141
Subalterno: 734


Compilata da:
Cingoli Giorgio
Iscritto all'albo:
Architetti
Prov. Milano N. 9962

Scala 1:200

Allegato "A" al n. 59248/4480 up.



PIANO SETTIMO (h.290)

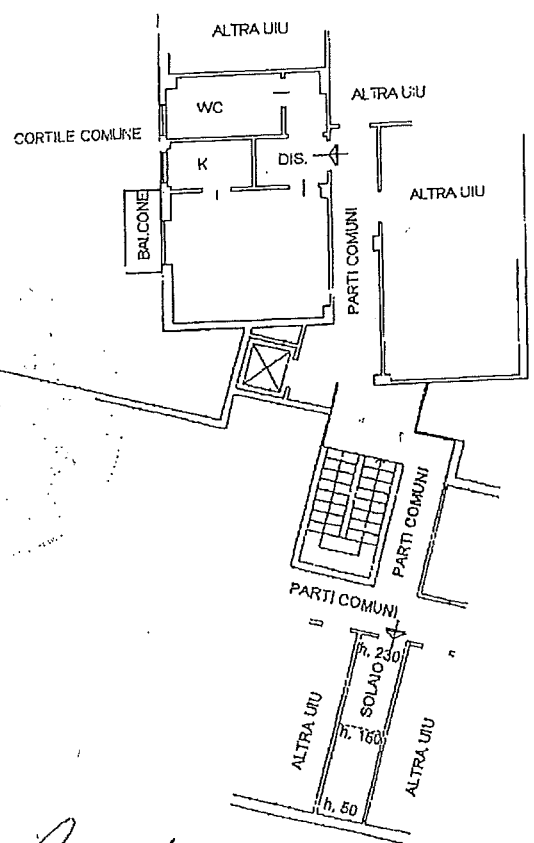

r gli usi



Luigi Riccardo Neri
Vito Jemberano
Gianfrancesco

