



PROSPETTO LATO STRADA

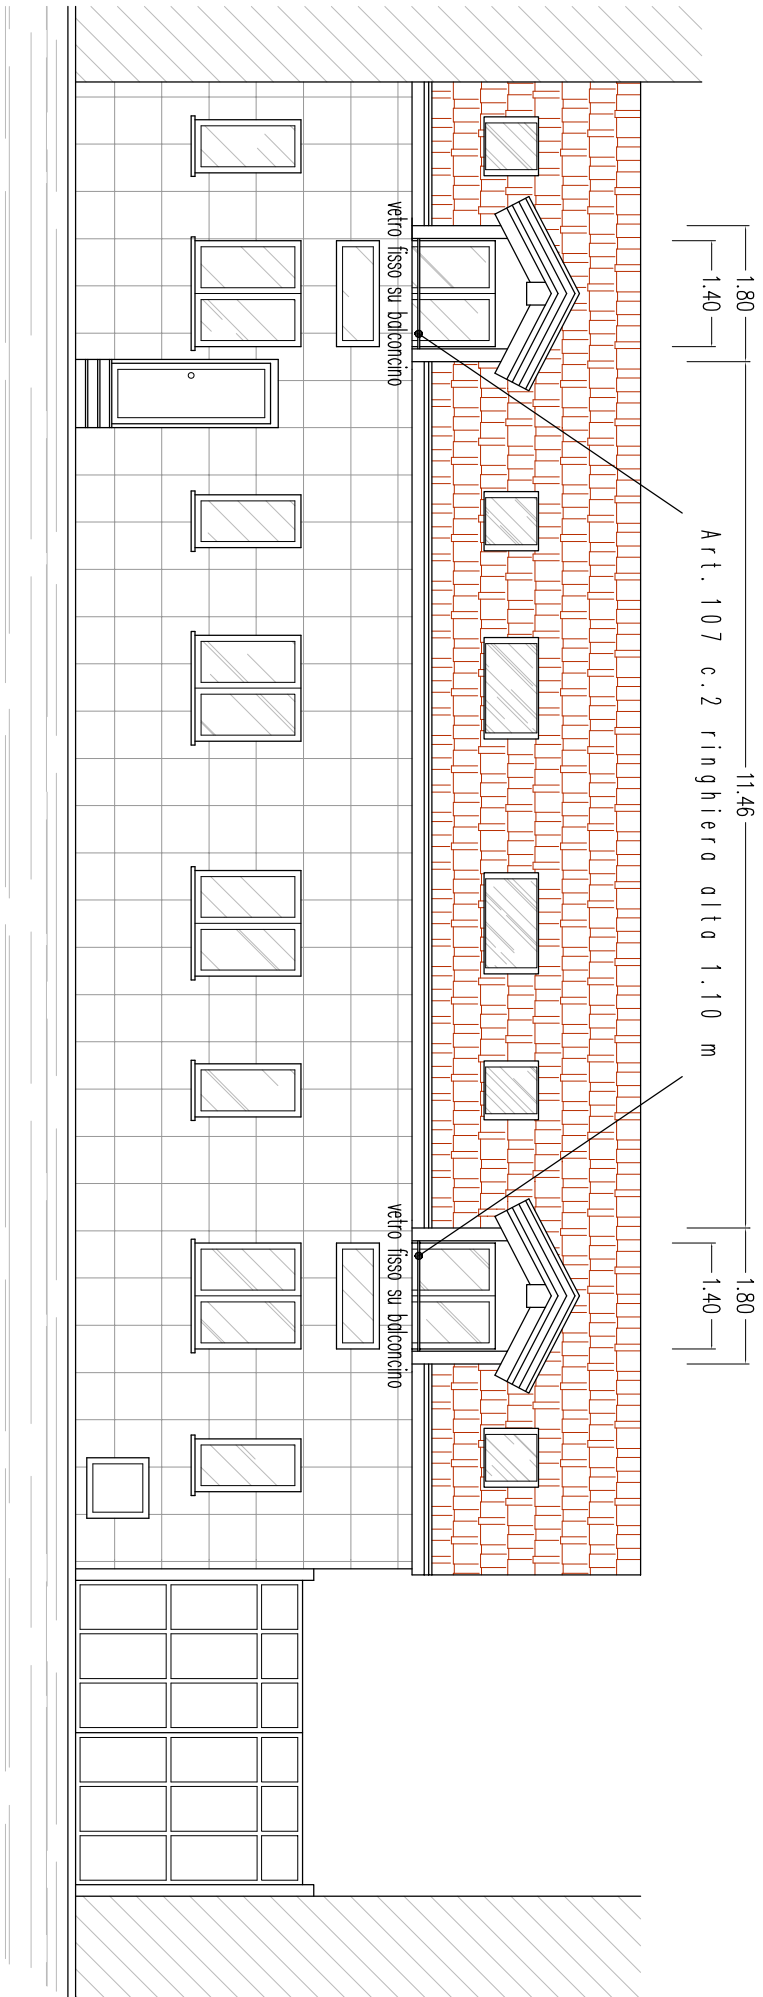

PROSPETTO LATO CORTILE

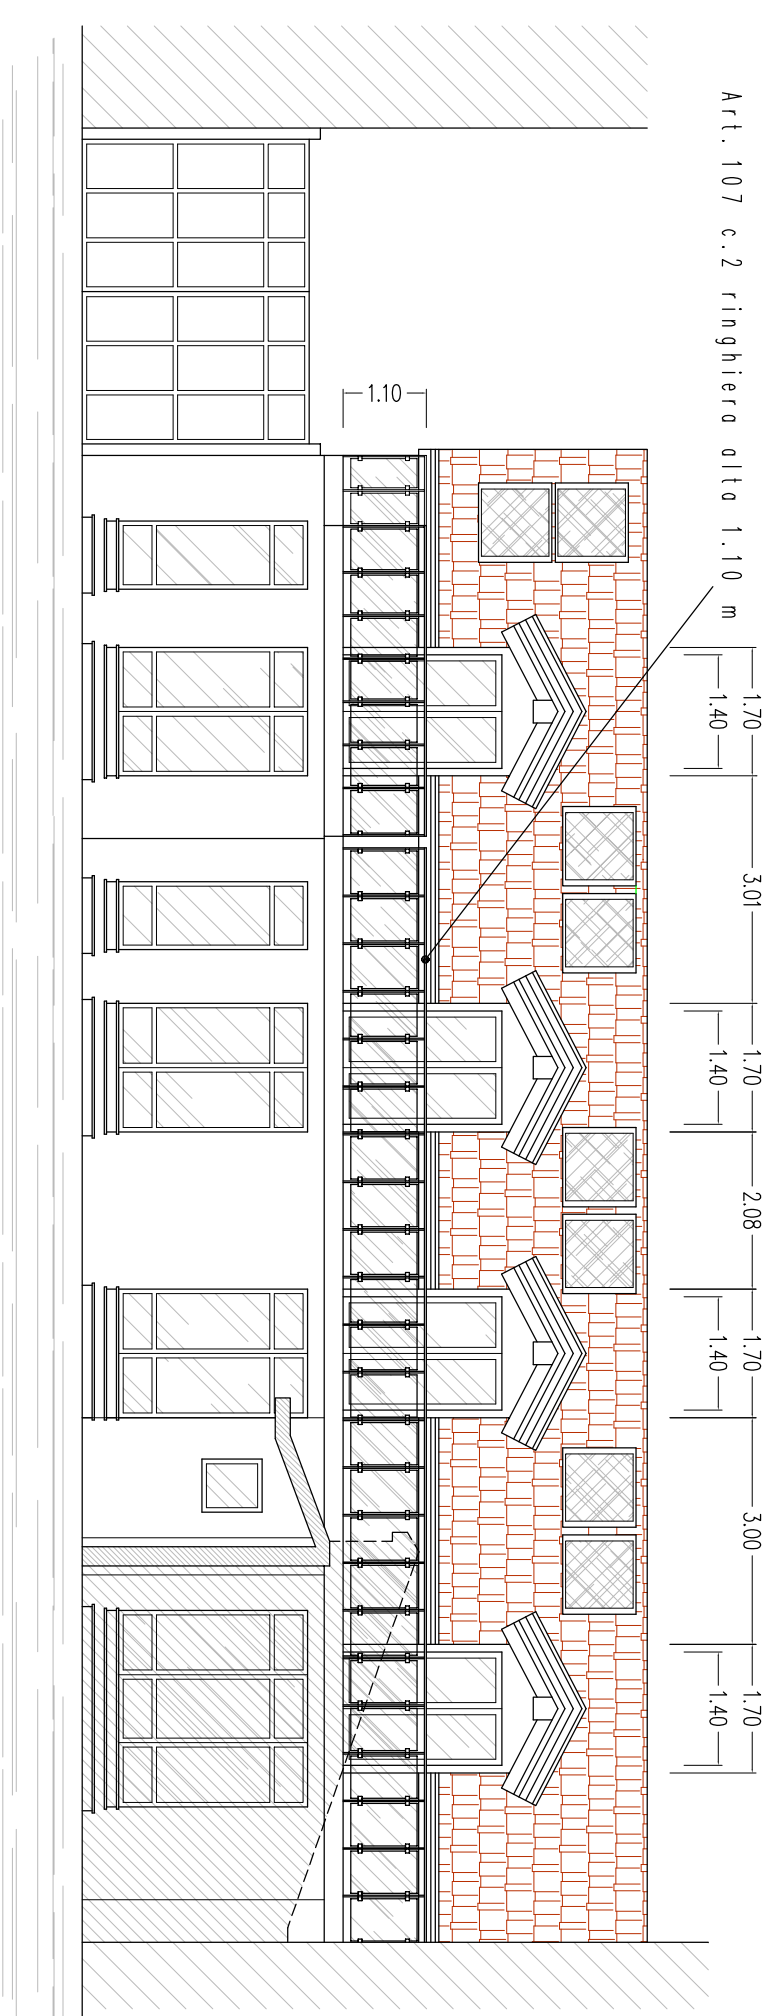

SEZIONE TIPO

