

Agenzia del Territorio
CATASTO FABBRICATI
Ufficio Provinciale di
Napoli

Dichiarazione protocollo n. _____ del _____
Planimetria di u.i.u. in Comune di Casamicciola Terme
Corso Vittorio Emanuele

Identificativi Catastali:
Sezione:
Foglio:
Particella:
Subalterno:

Prov




Carta n. 1 Scala 1:100

PIANO TERRA

ORIENTAMENTO




p.lla 417

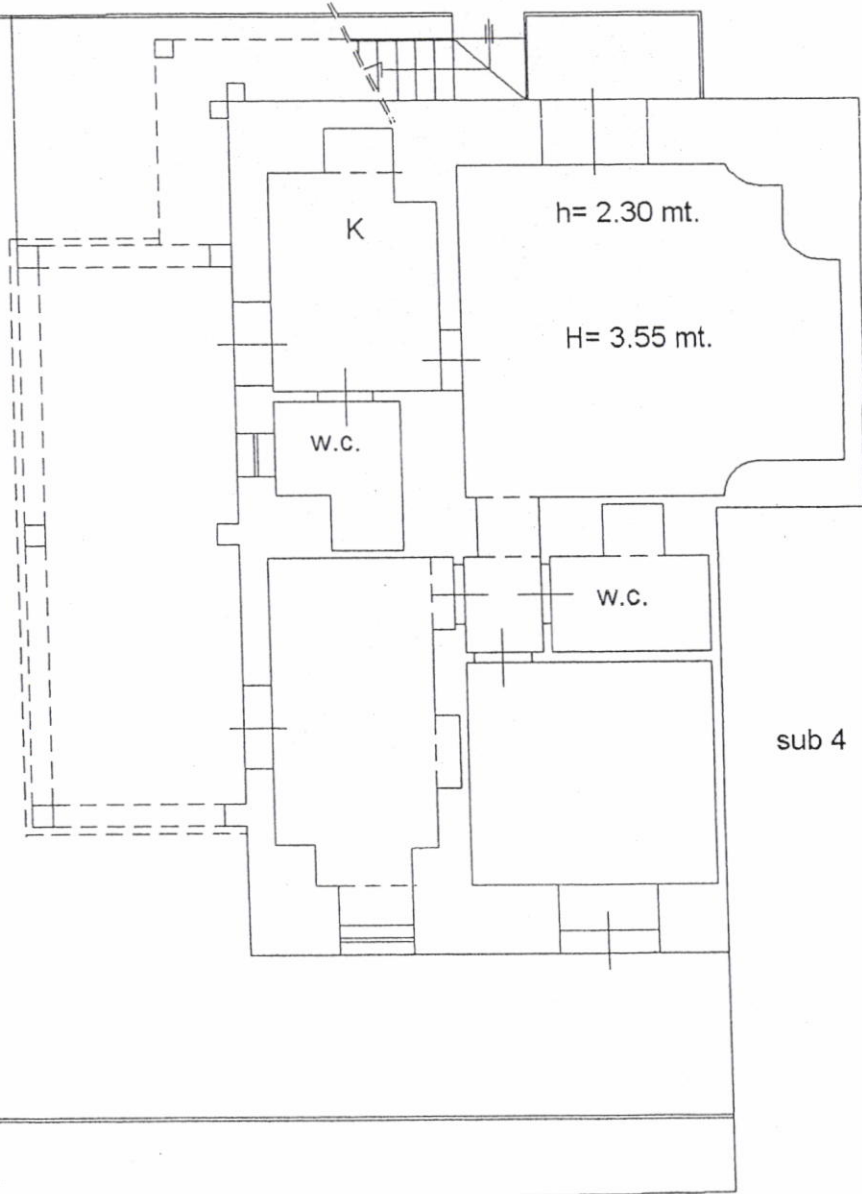

sub 3

Agenzia del Territorio
CATASTO FABBRICATI
Ufficio Provinciale di
Napoli

Dichiarazione protocollo n. _____ del _____
Planimetria di u.i.u. in Comune di Casamicciola Terme
Corso Vittorio Emanuele

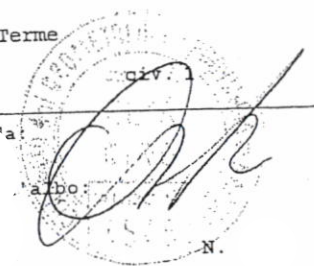


Identificativi Catastali:
Sezione:
Foglio:
Particella:
Subalterno:

Prov. _____

cheda n. 1 Scala 1:100

PIANO PRIMO

ORIENTAMENTO

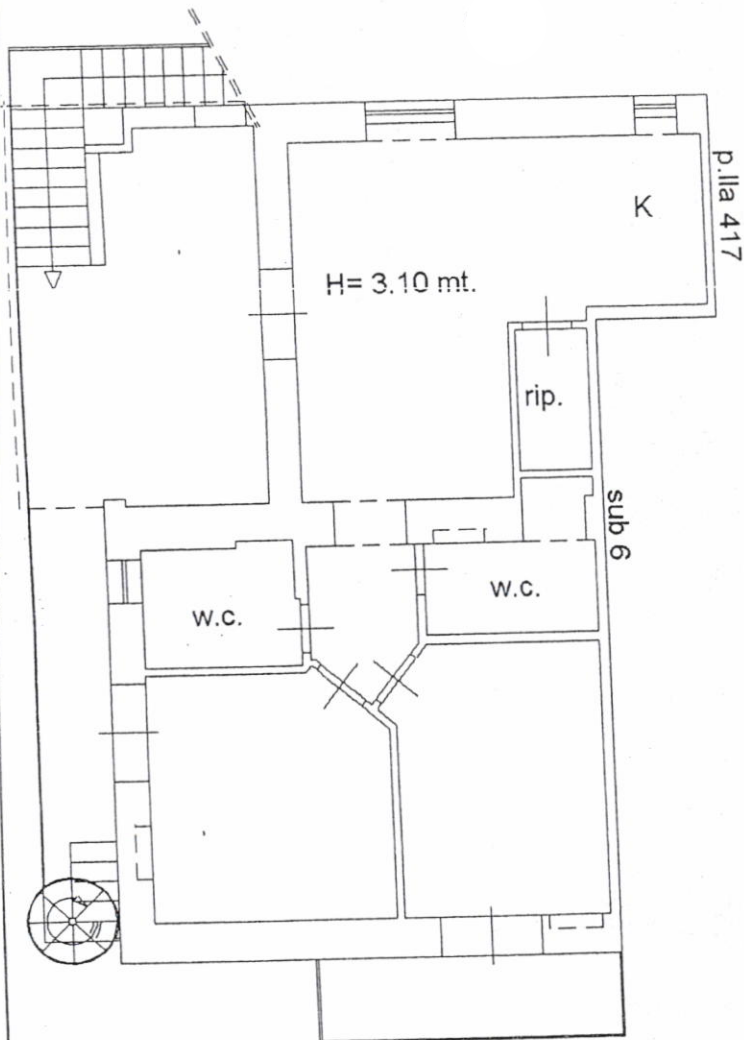

PIANO SECONDO

