SUPERFICIE CAMBIO DI DESTINAZIONE D'USO		
	STATO DI FATTO	PROGETTO
ABITAZIONE	286 mq (sub 11 - 8)	368,4 mq (sub 11 - 14 - 8)
LAB/OFFICINA	113 mq (sub 14)	

Stato di fatto

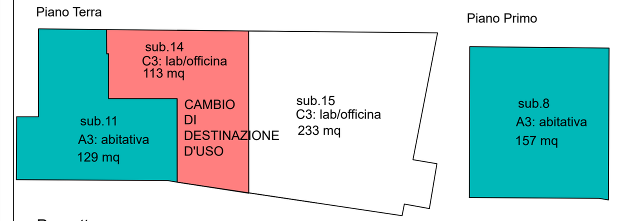

Progetto

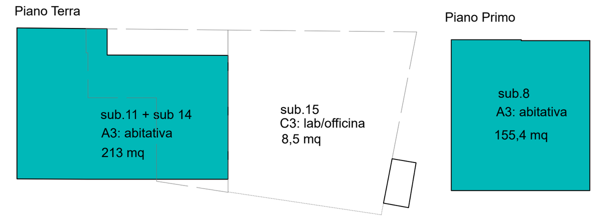

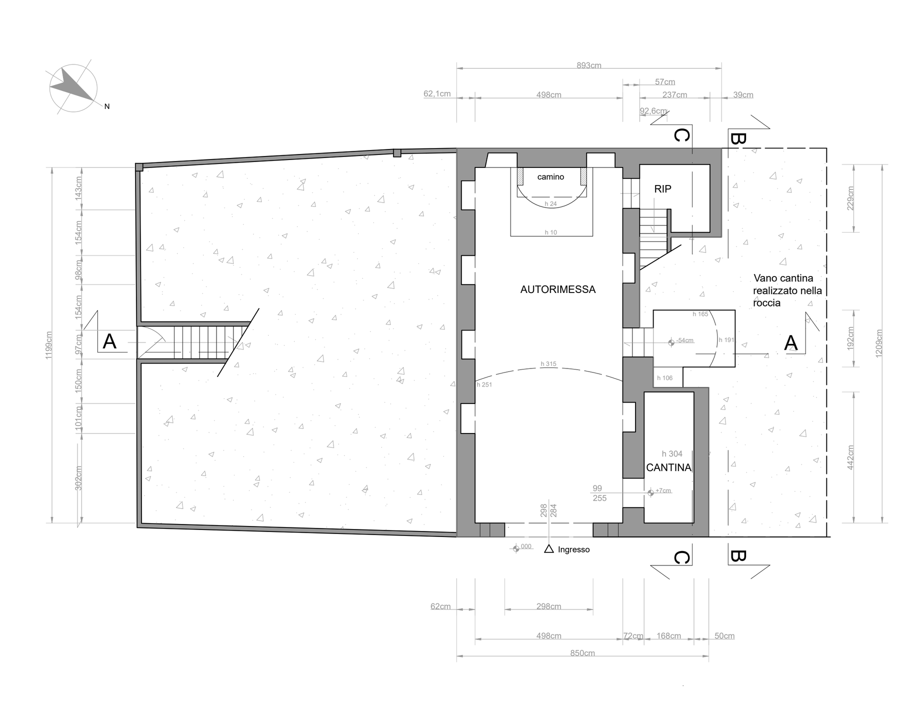

PIANO INTERRATO
LICENZIATO

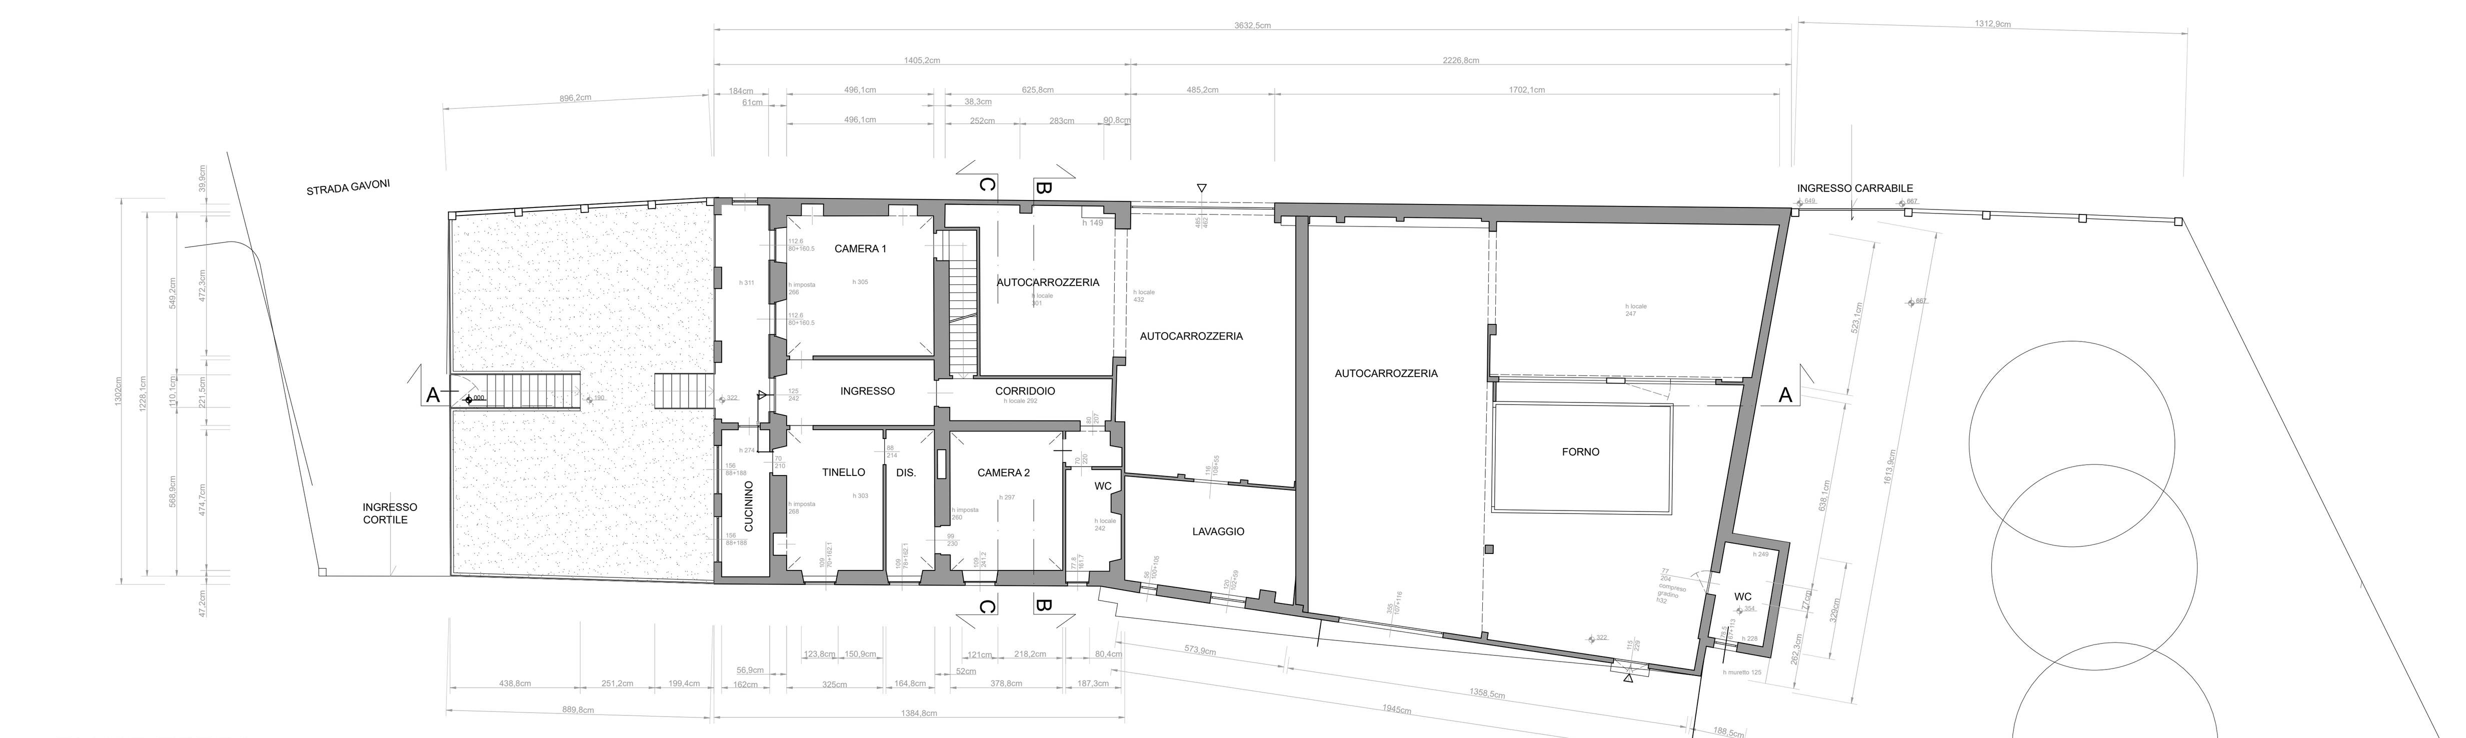

PIANO TERRA
LICENZIATO

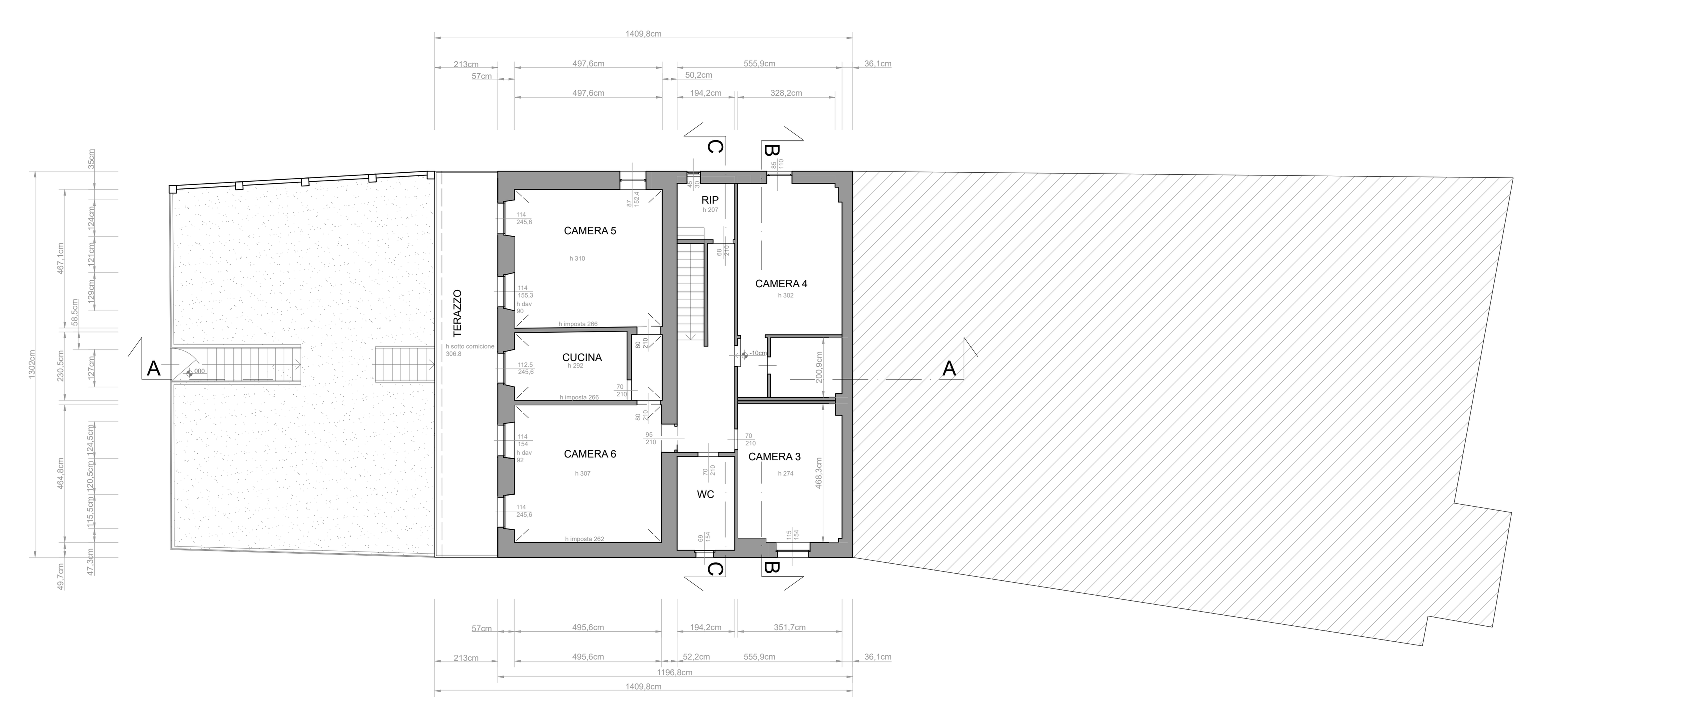

PIANO PRIMO
LICENZIATO

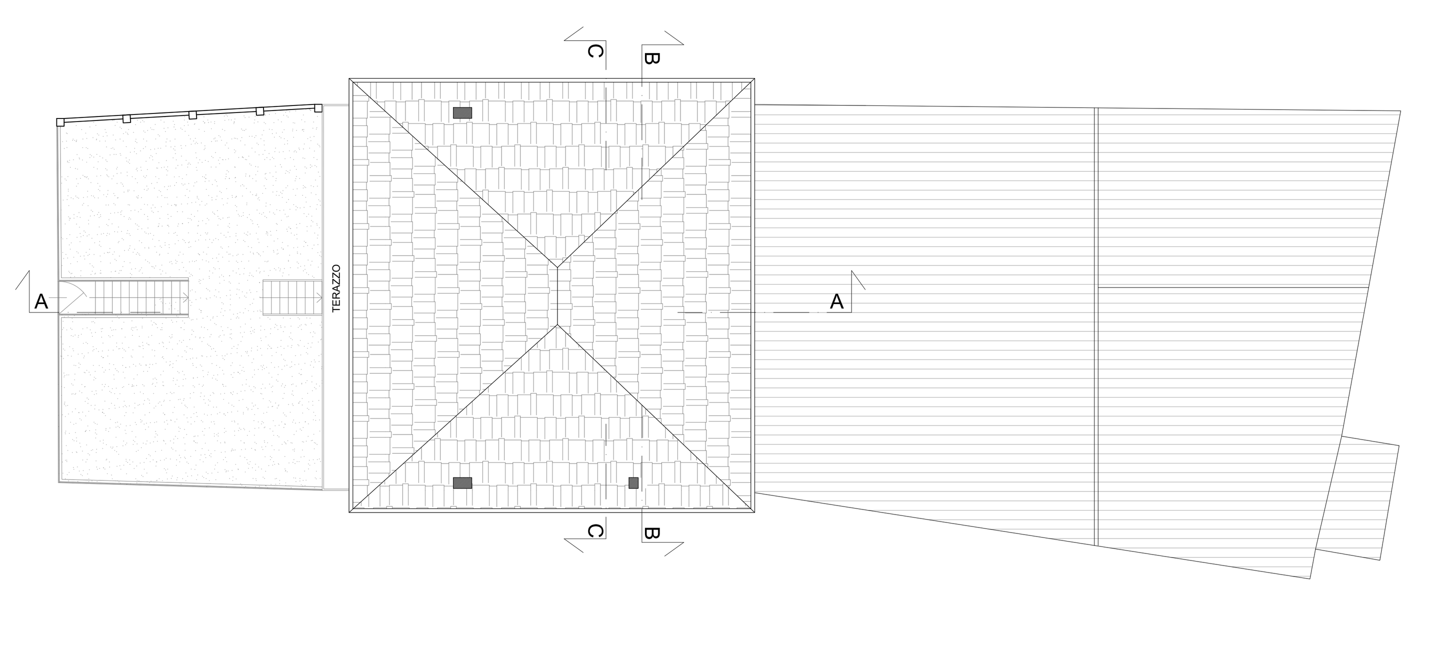

PIANTA COPERTURA
LICENZIATO

VERIFICA AEROILLUMINANTE PIANO TERRA					
VANO	Superficie Locale (s)	Superficie minima richiesta 1 / 8 (s)	Superficie finestrata in progetto Dimensioni L x H	Tot	
Living - cucina	58,76 mq	7,35 mq	F1= 1,12x1,60 F2= 1,12x1,60 F3= 1,09x1,62 F4= 1,12x1,60 F5= 1,12x1,60	8,93 mq	> 7,35 mq Verificato
Lavanderia	6,70 mq	0,84 mq	F1= 0,7x1,6	1,12 mq	> 0,84 mq Verificato
WC2	7,20 mq	0,90 mq	F1= 1x1,3	1,13 mq	> 0,90 mq Verificato
Studio	13,00 mq	1,62 mq	F1= 1,12x1,6 F2= 1,12x1,6	3,58 mq	> 1,62 mq Verificato
Camera 2	26,40 mq	3,30 mq	F1= 1,09x2,31 F2= 1,09x1,62	4,28 mq	> 3,30 mq Verificato
WC1	5.90 mq	0,74 mq	F1= 0.78x1.62	1,26 mq	> 0,74 mq Verificato
Camera 1	20,60 mq	2,575 mq	F1= 1,15x2,31	2,52 mq	> 2,575 mq Verificato

VERIFICA AEROILLUMINANTE PIANO PRIMO					
VANO	Superficie Locale (s)	Superficie minima richiesta 1 / 8 (s)	Superficie finestrata in progetto Dimensioni L x H	Tot	
Soggiorno Disimpegno	38 mq	4,75 mq	F1= 1,14x1,55 F2= 1,14x2,39 F3= 1,14x1,55	6,26 mq	> 4,75 mq Verificato
Camera 2	16 mq	2 mq	F1= 1,14x1,55 F2= 1,14x2,39	4,49 mq	> 2 mq Verificato
WC2	9 mq	1,12 mq	F1= 0,74x1,54	1,14 mq	> 1.12 mq Verificato
Cucina	23,35 mq	2,92 mq	F1= 1,14x1,54 F2= 1,14x2,39	4,48 mq	> 2,92 mq Verificato
WC1	8.84 mq	1,10 mq	F1= 1,12x1.55	1,73 mq	> 1,06 mq Verificato
Camera 1	23,50 mq	2.93 mq	F1= 1,14x1,55 F2= 1,14x2,39	4,49 mq	> 2.93 mq Verificato

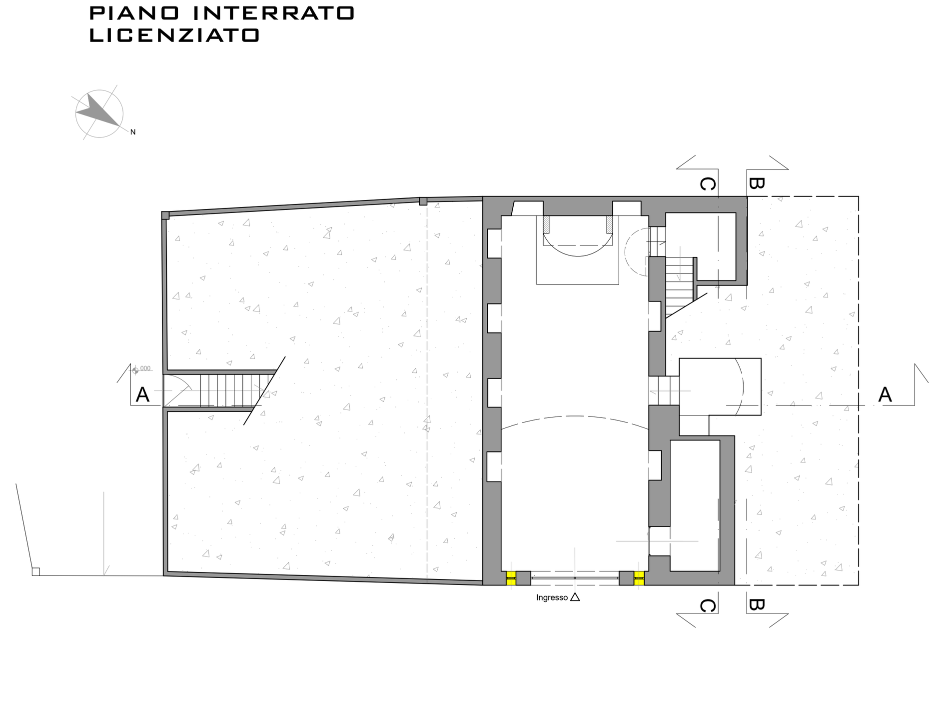

PIANO INTERRATO
SOVRAPPOSIZIONE

PIANO TERRA
SOVRAPPOSIZIONE

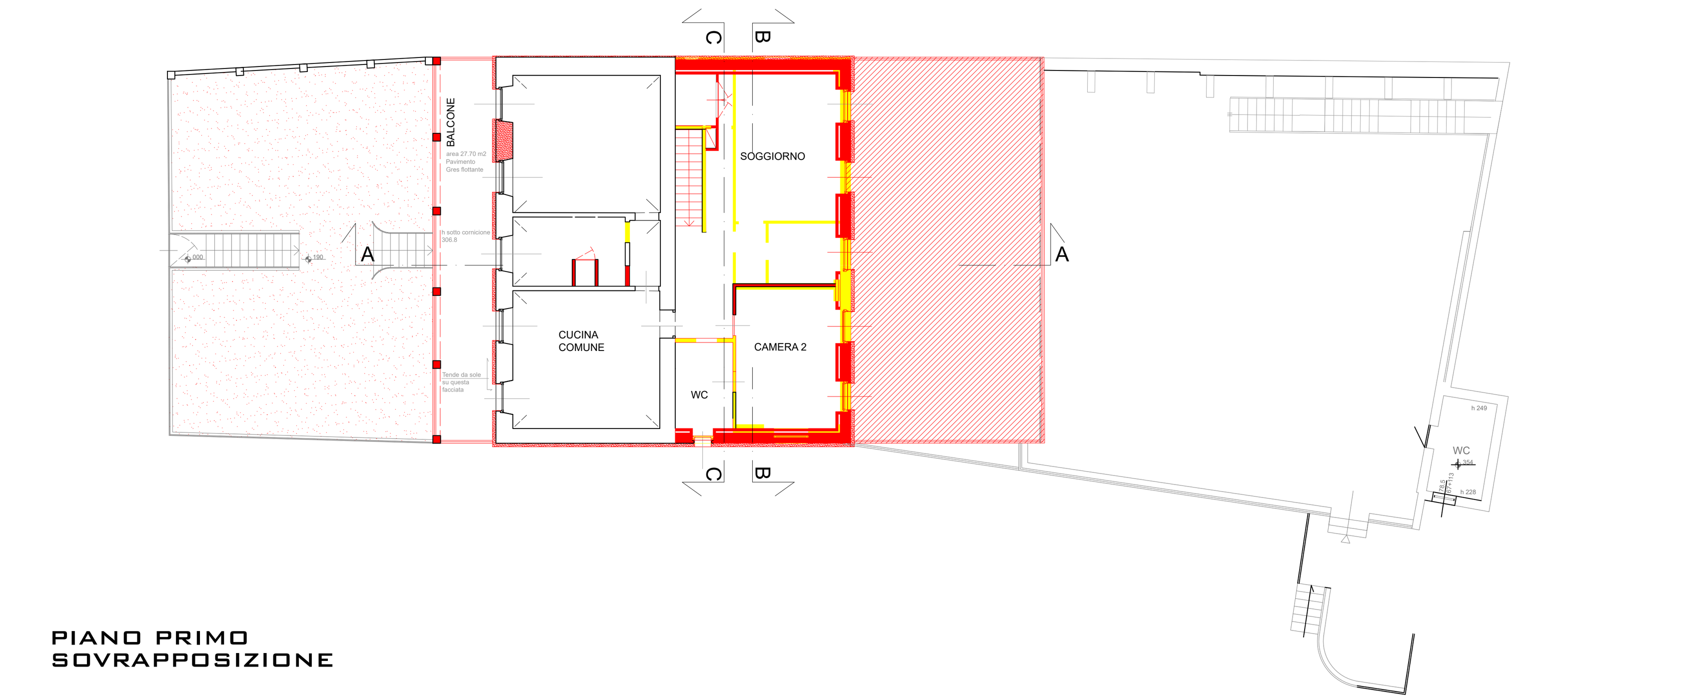

PIANO PRIMO
SOVRAPPOSIZIONE

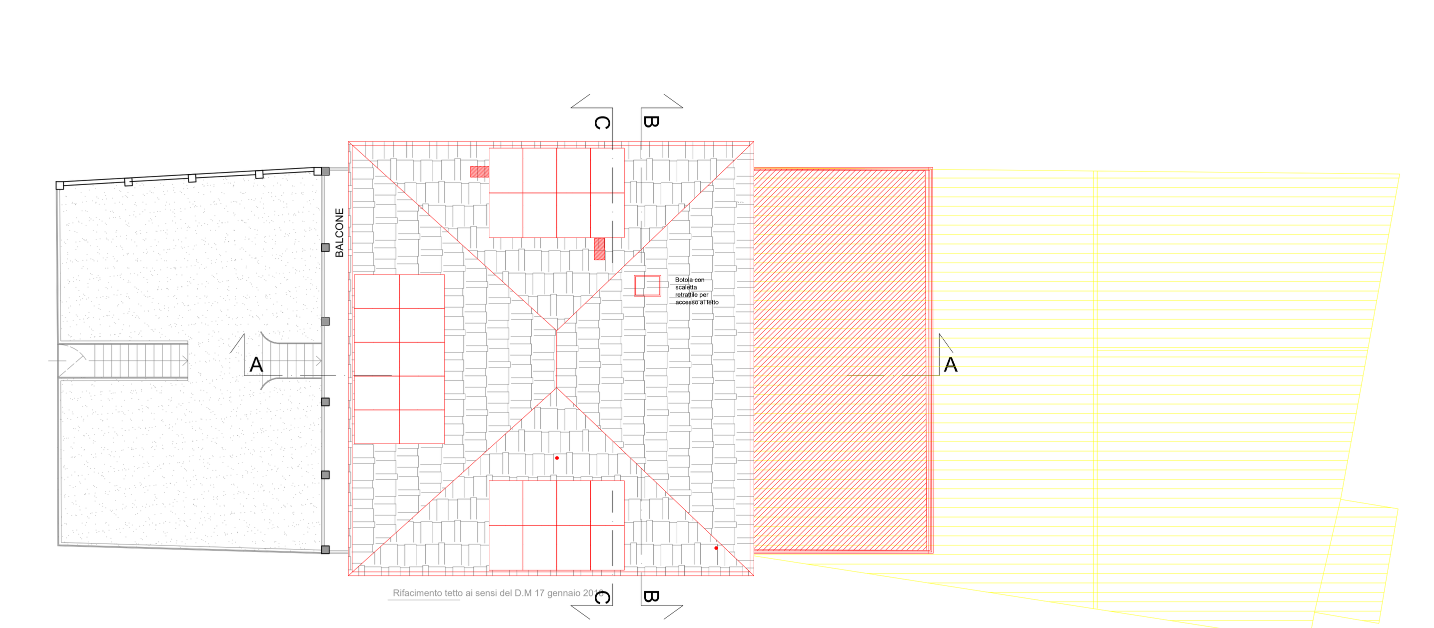

PIANTA COPERTURA
SOVRAPPOSIZIONE

23/06/2022 TAVOLA 2/5

TAVOLA SOSTITUTIVA

COMUNE di MONCALIERI
Strada Gavoni n° 2 - Revigliasco

ELABORATO GRAFICO
PERMESSO A COSTRUIRE
ai sensi art.3 comma 1 lettera d

PIANTE: Piano interrato - Piano terra - Piano primo
Diversa distribuzione spazi interni

COMMITTENTE:

Leila Vincenti
Sara Montironi

CONSULTING SURVEYOR DESIGNER
Geom. Giuseppe CONTARINO
E-mail : contarino@geometrichierisc.it
Via Cesare Battisti n. 25 - 10023 CHIERI (TO) - Tel./Fax 011/9415862
C.F. CNTGPP75S07C627N
CONTARINO GIUSEPPE
SURVEYOR DESIGNER
IL TECNICO PROGETTISTA
Geom. CONTARINO Giuseppe

A TERMINE DI LEGGE IL PRESENTE PROGETTO E' PROPRIETA' RISERVATA E NON POTRA' ESSERE RIPRODOTTO, DATO IN VISIONE O REALIZZATO DA TERZI SENZA AUTORIZZAZIONE

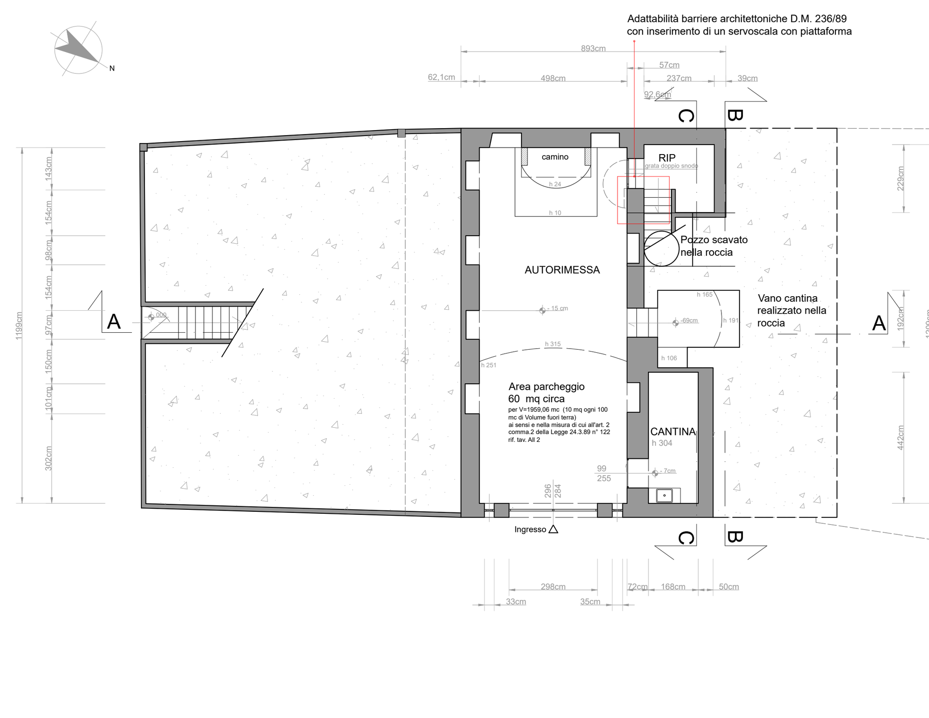

PIANO INTERRATO
PROGETTO

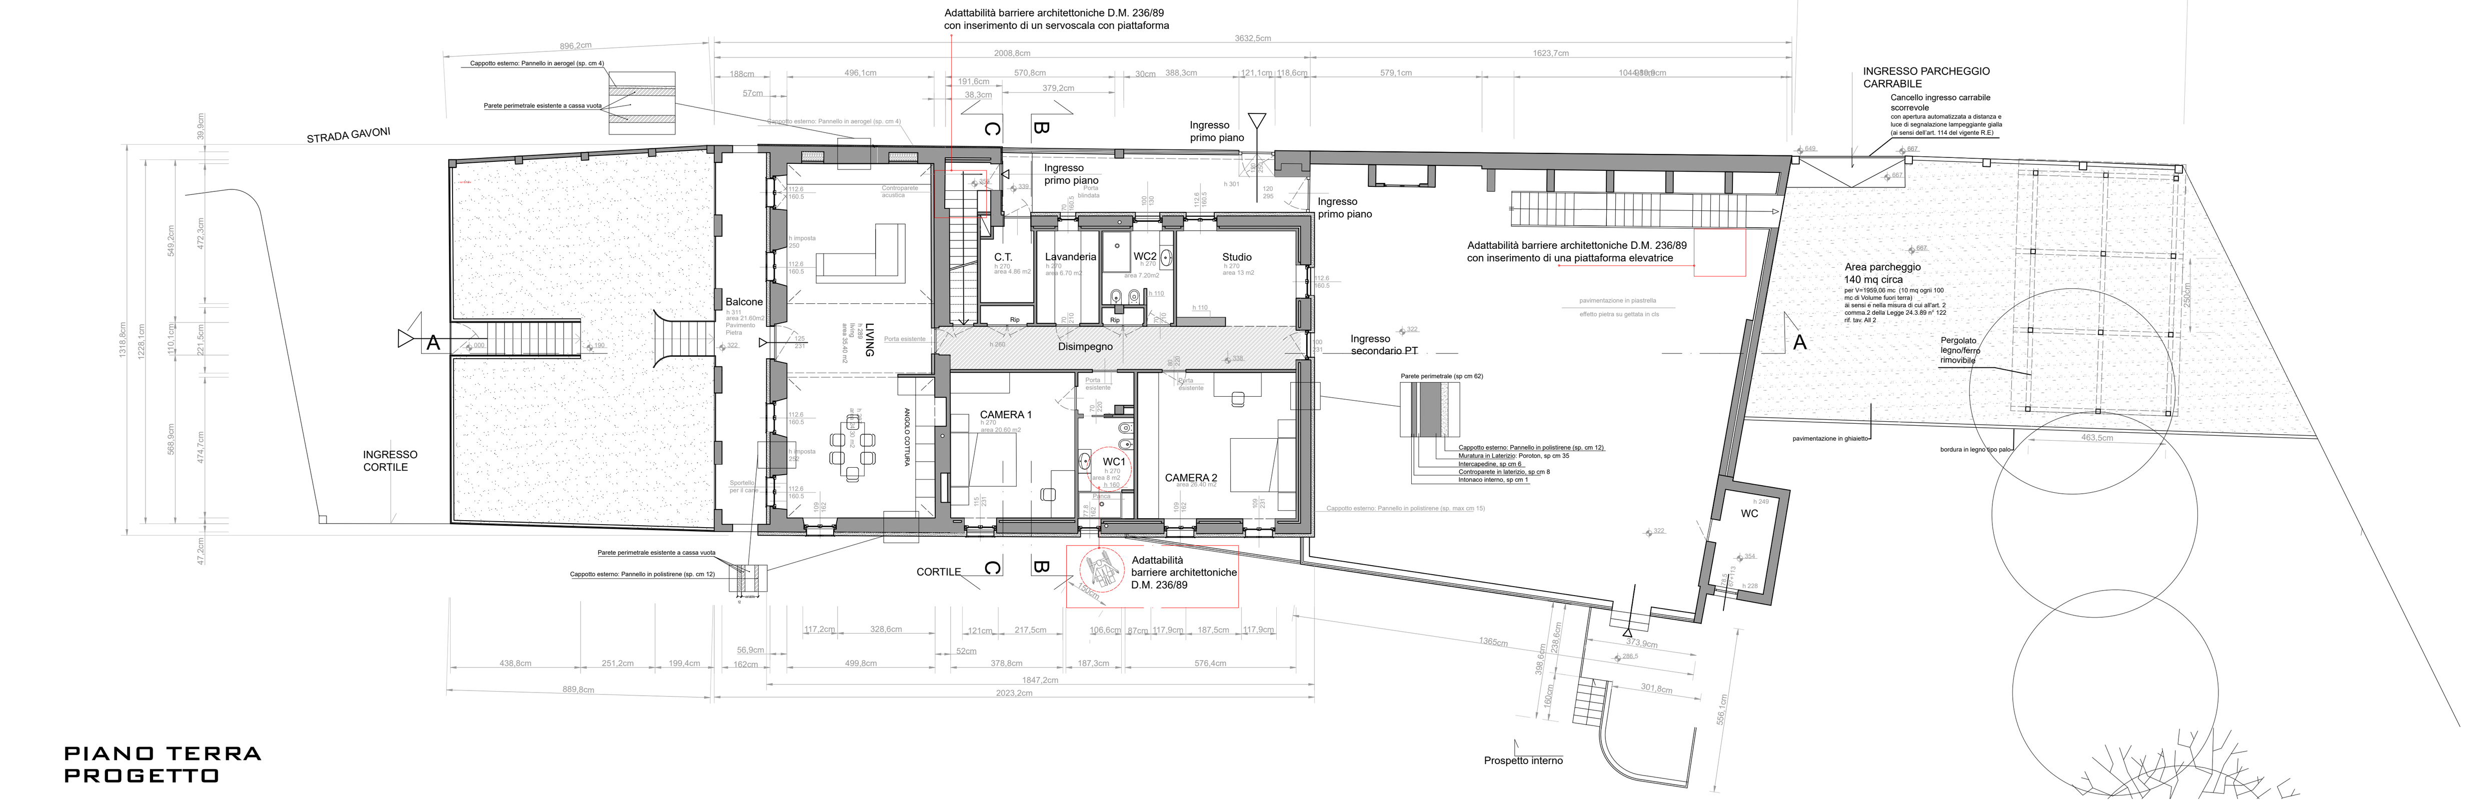

PIANO TERRA
PROGETTO

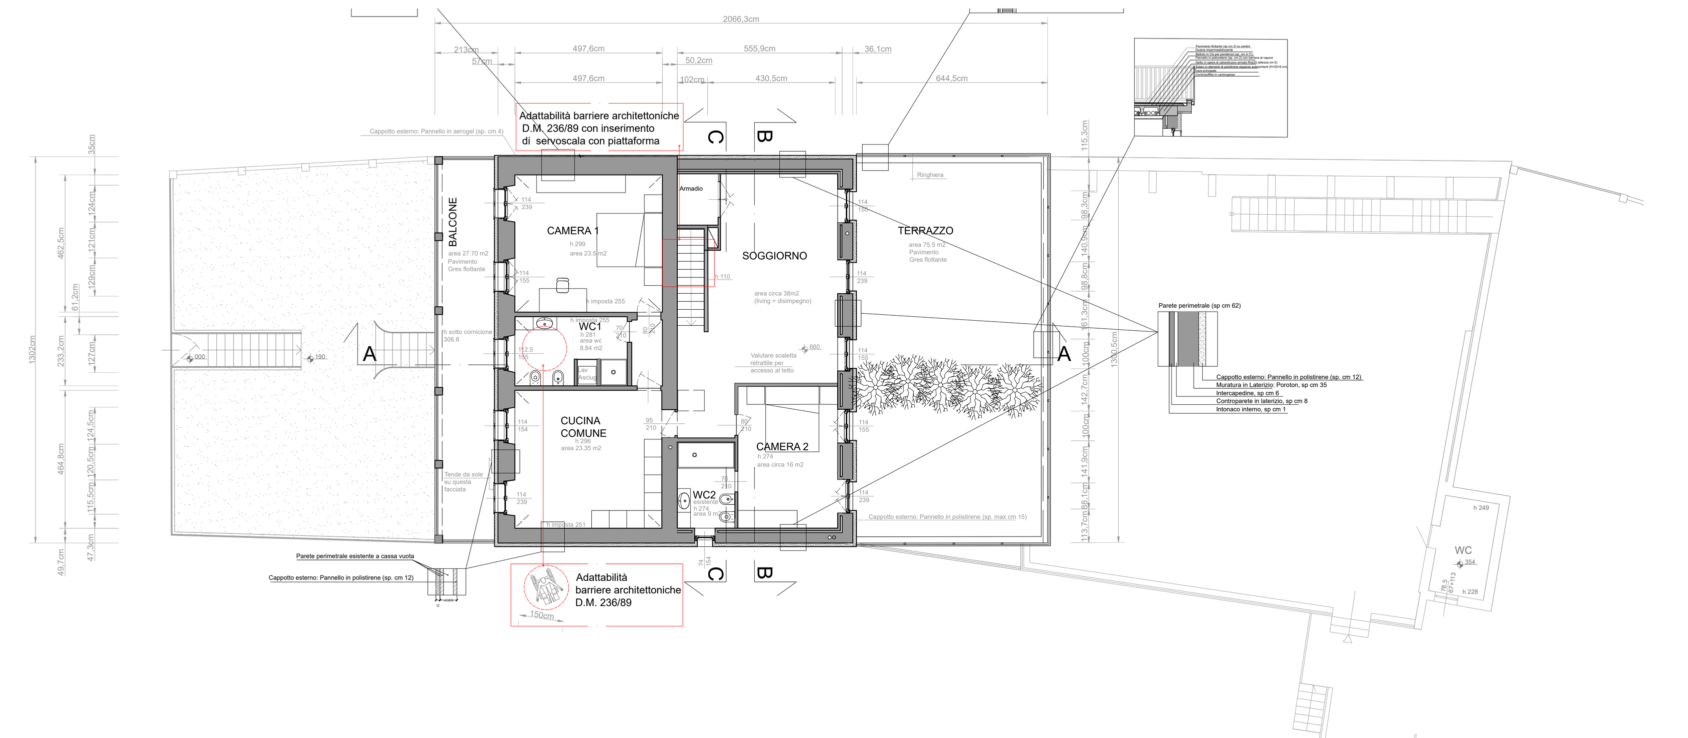

PIANO PRIMO
PROGETTO

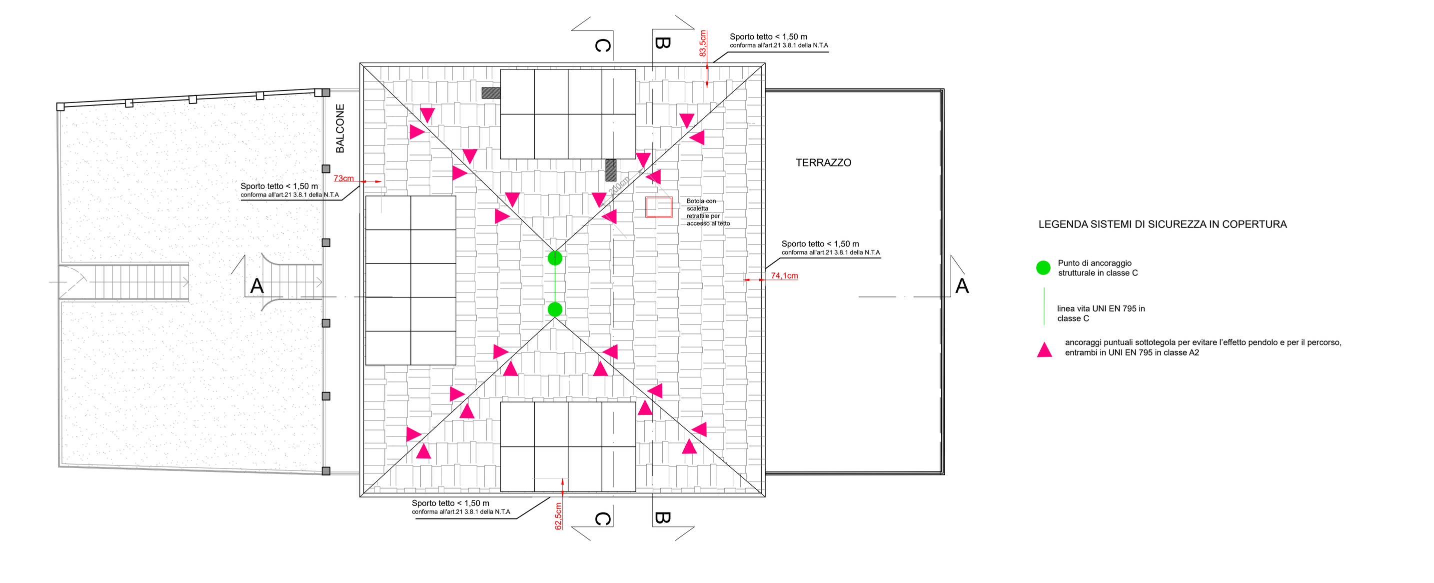

PIANTA COPERTURA
PROGETTO