




PIANTA PIANO TERRA

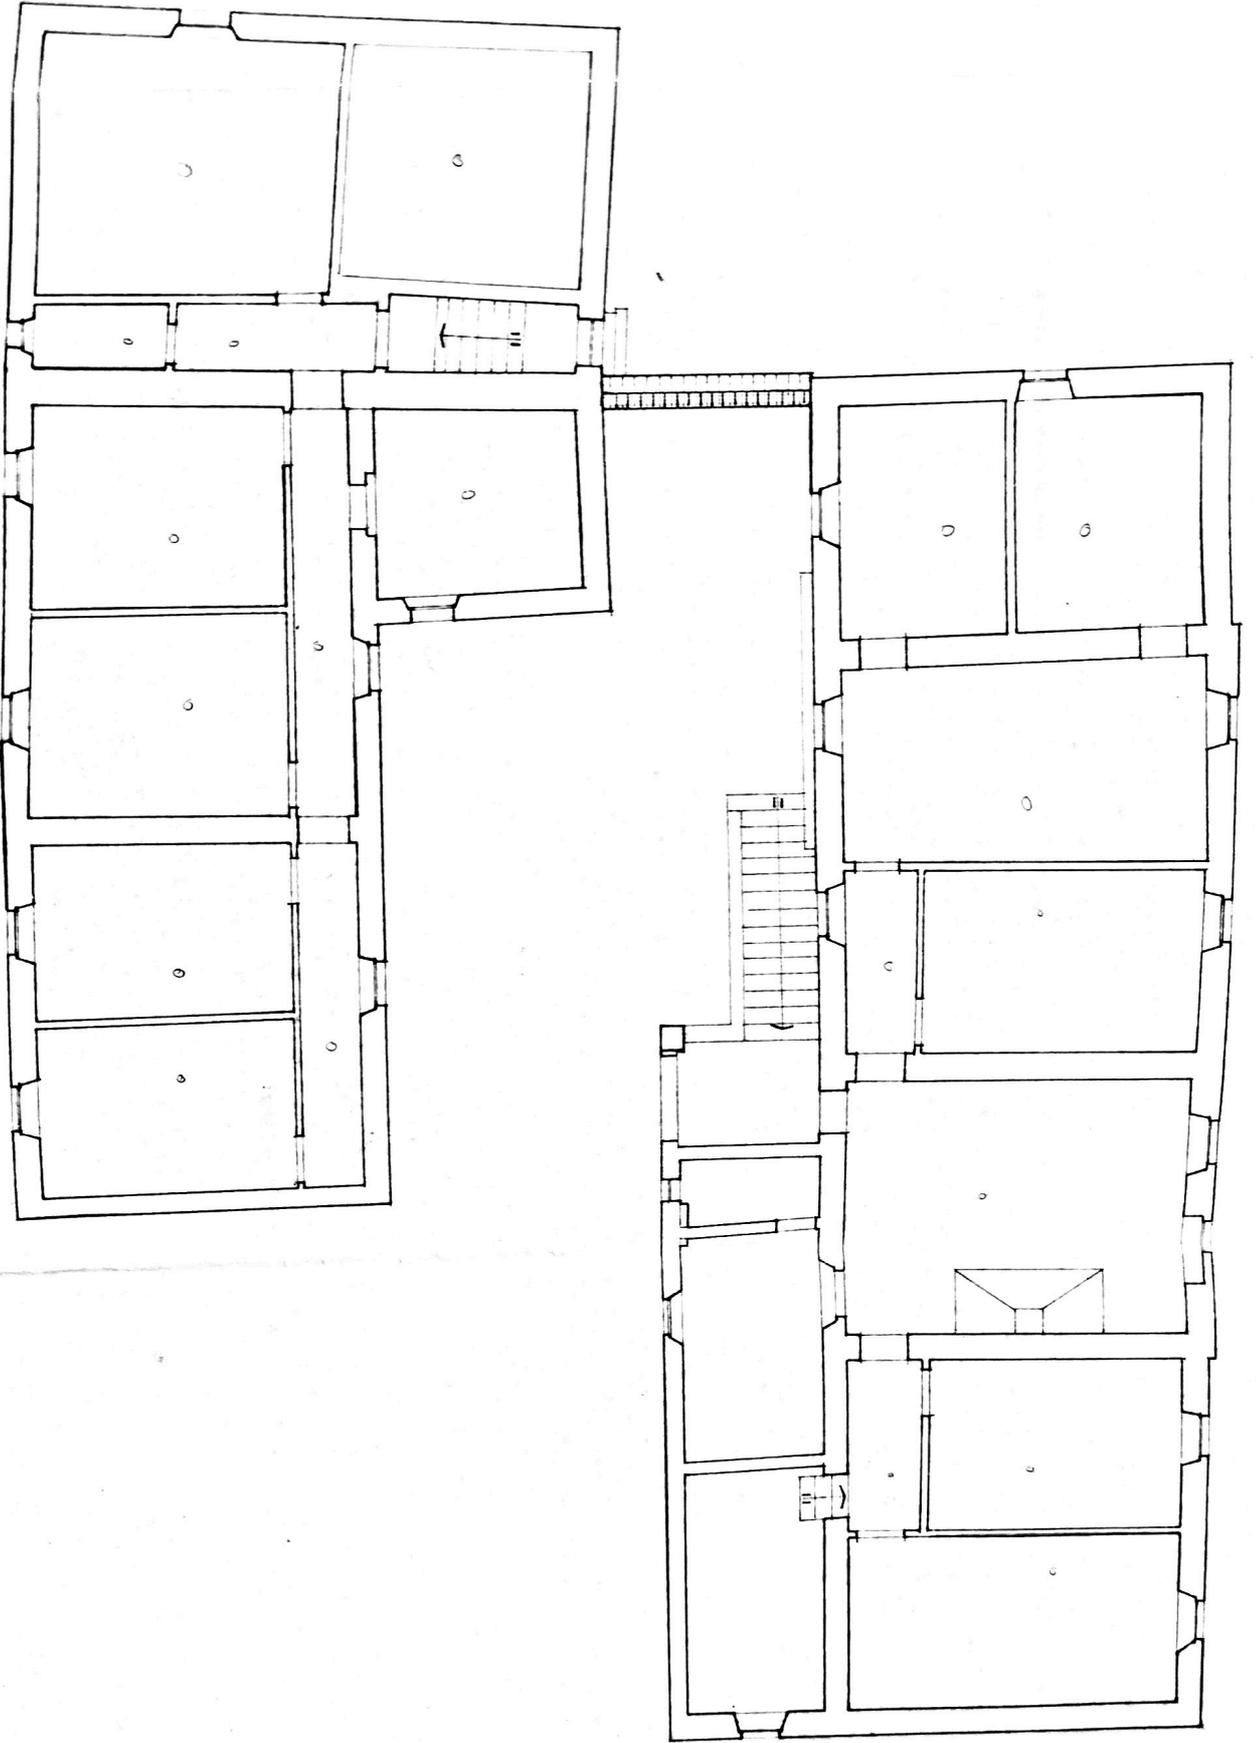

PIANTA PIANO PRIMO

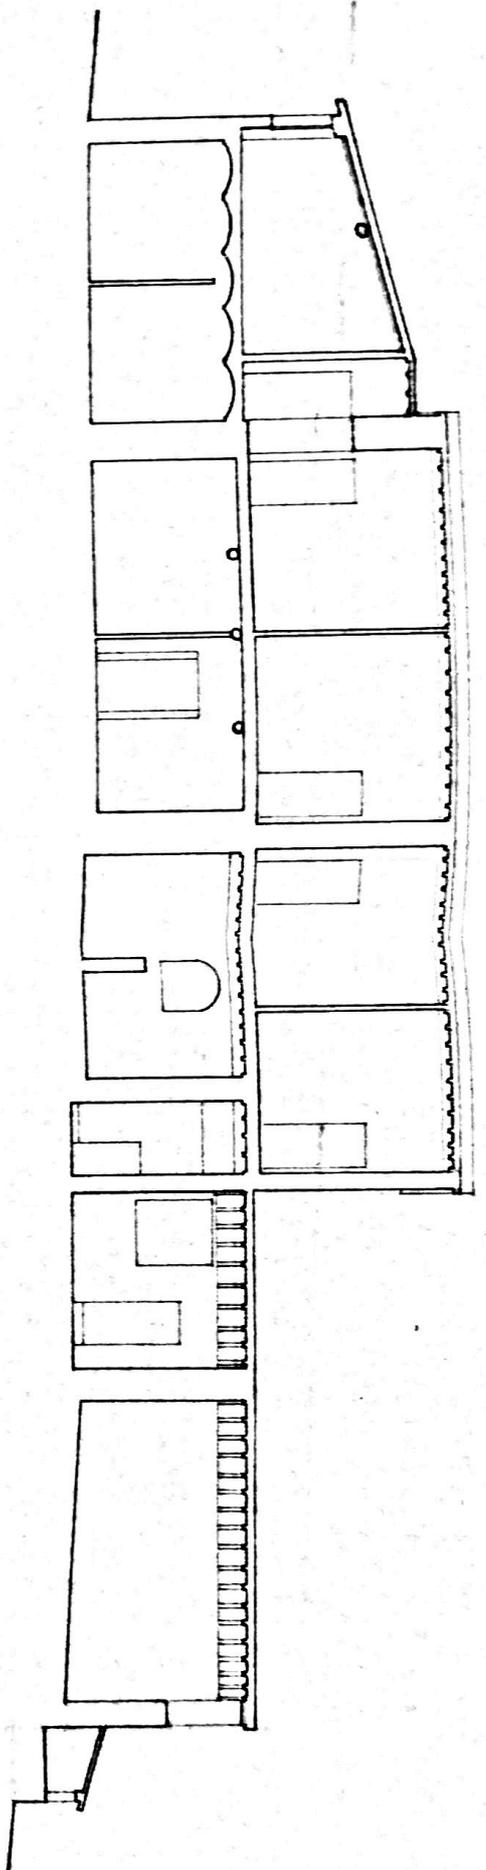

SEZIONE A-A

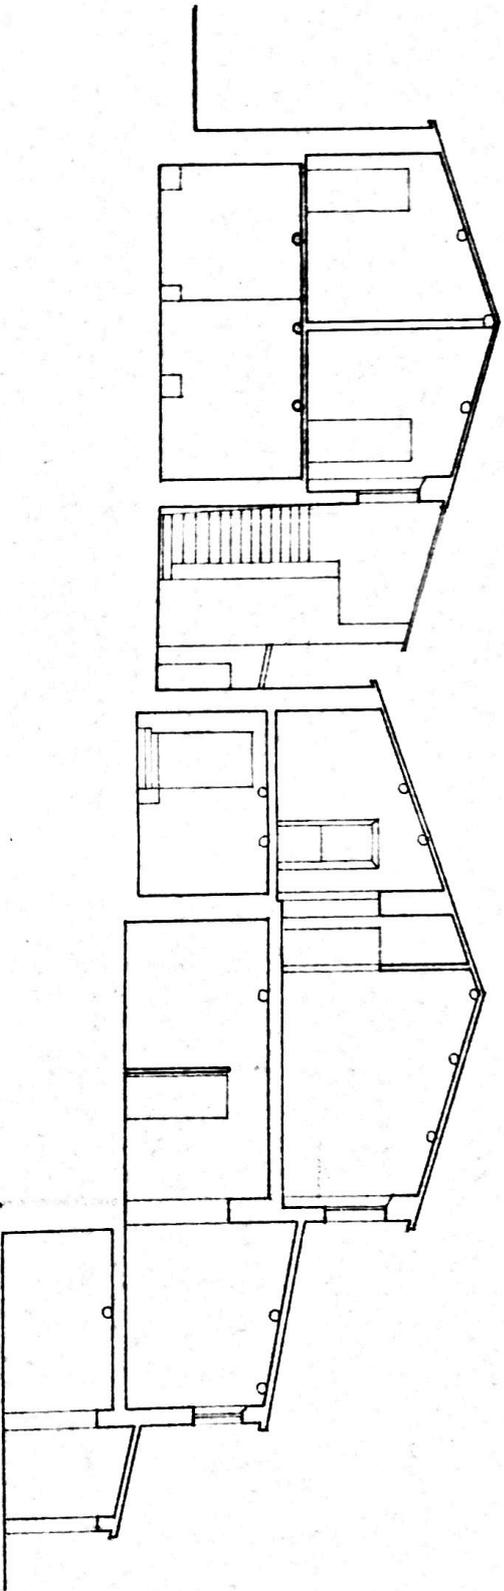

SEZIONE E-E