

**Agenzia delle Entrate  
CATASTO FABBRICATI  
Ufficio Provinciale di  
Milano**

Dichiarazione protocollo n. MI0322496 del 01/08/2023

Comune di Milano

Via Matteo Civitali

civ. 11

Identificativi Catastali:

Sezione:

Foglio: 336

Particella: 327

Subalterno: 711

Compilata da:

Chiesa Ricotti Filippo

Iscritto all'albo:

Architetti

Prov. Pavia


N. 1181

Planimetria

Scheda n. 1

Scala 1:200

PIANO TERZO

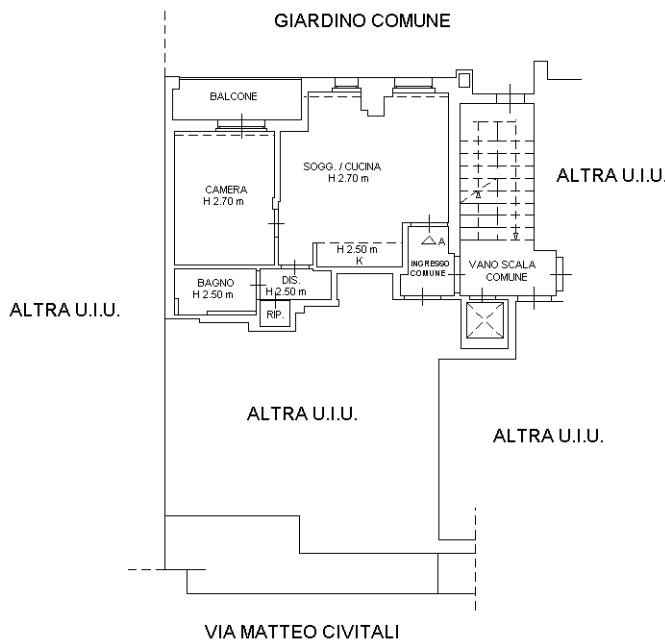

Ultima planimetria in atti