

Agenzia delle Entrate
CATASTO FABBRICATI
Ufficio Provinciale di
Milano

Dichiarazione protocollo n. _____ del _____

Planimetria di u.i.u. in Comune di Milano

Via Cino Da Pistoia

civ. 15

Identificativi Catastali:

Sezione:

Foglio: 141

Particella: 6

Subalterno: 51

Compilata da:
D'elia Giuseppe


Iscritto all'albo:
Geometri

Prov. Milano


N. 10945

Scheda n. 1

Scala 1:200

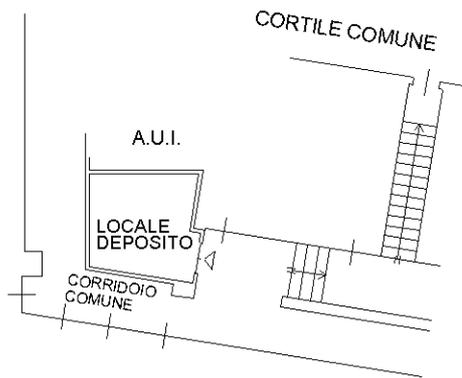

PIANO PRIMO SOTTOSTRADA
H. 2.90

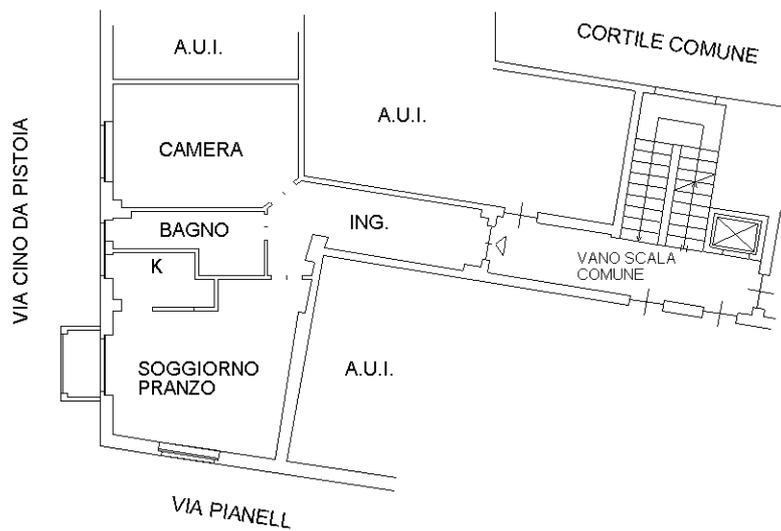

PIANO PRIMO
H. 2.90

