



PLANIMETRIA LOTTO Rapp.1:200


IMPIANTI TECNICI, ALBERATURE,
AREE DI SOSTA, RECINZIONI,
SISTEMAZIONE AREE ESTERNE

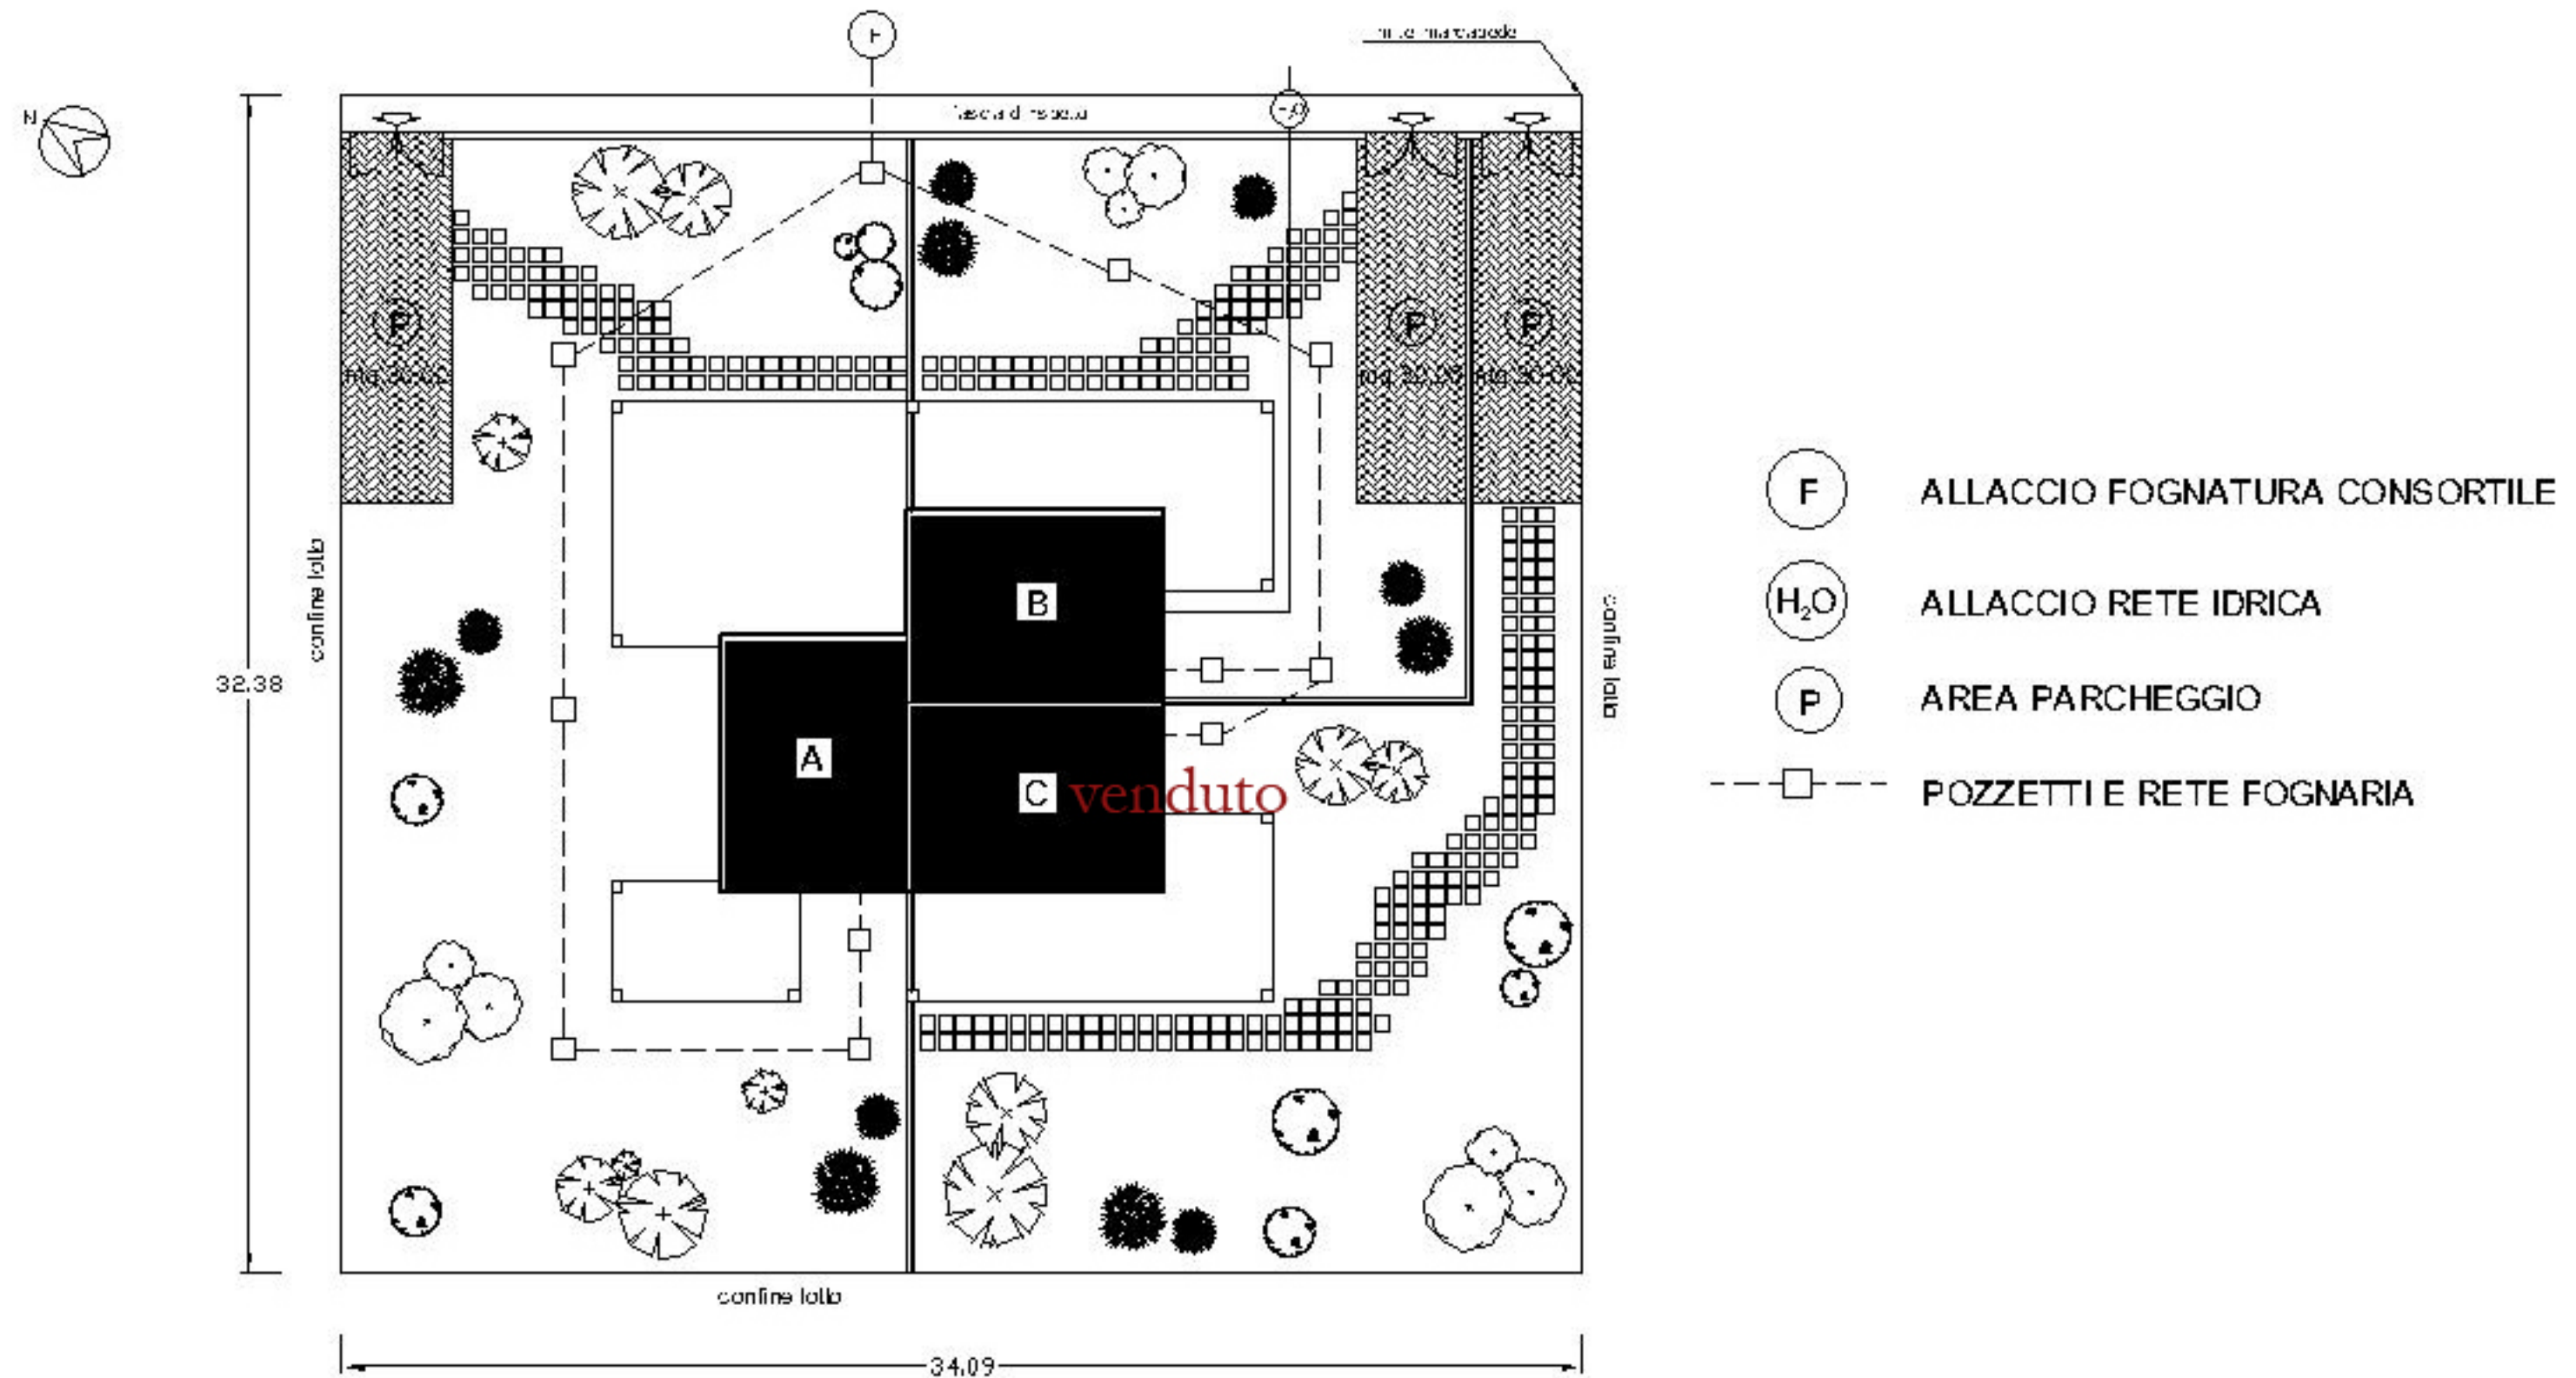

PIANO INTERRATO

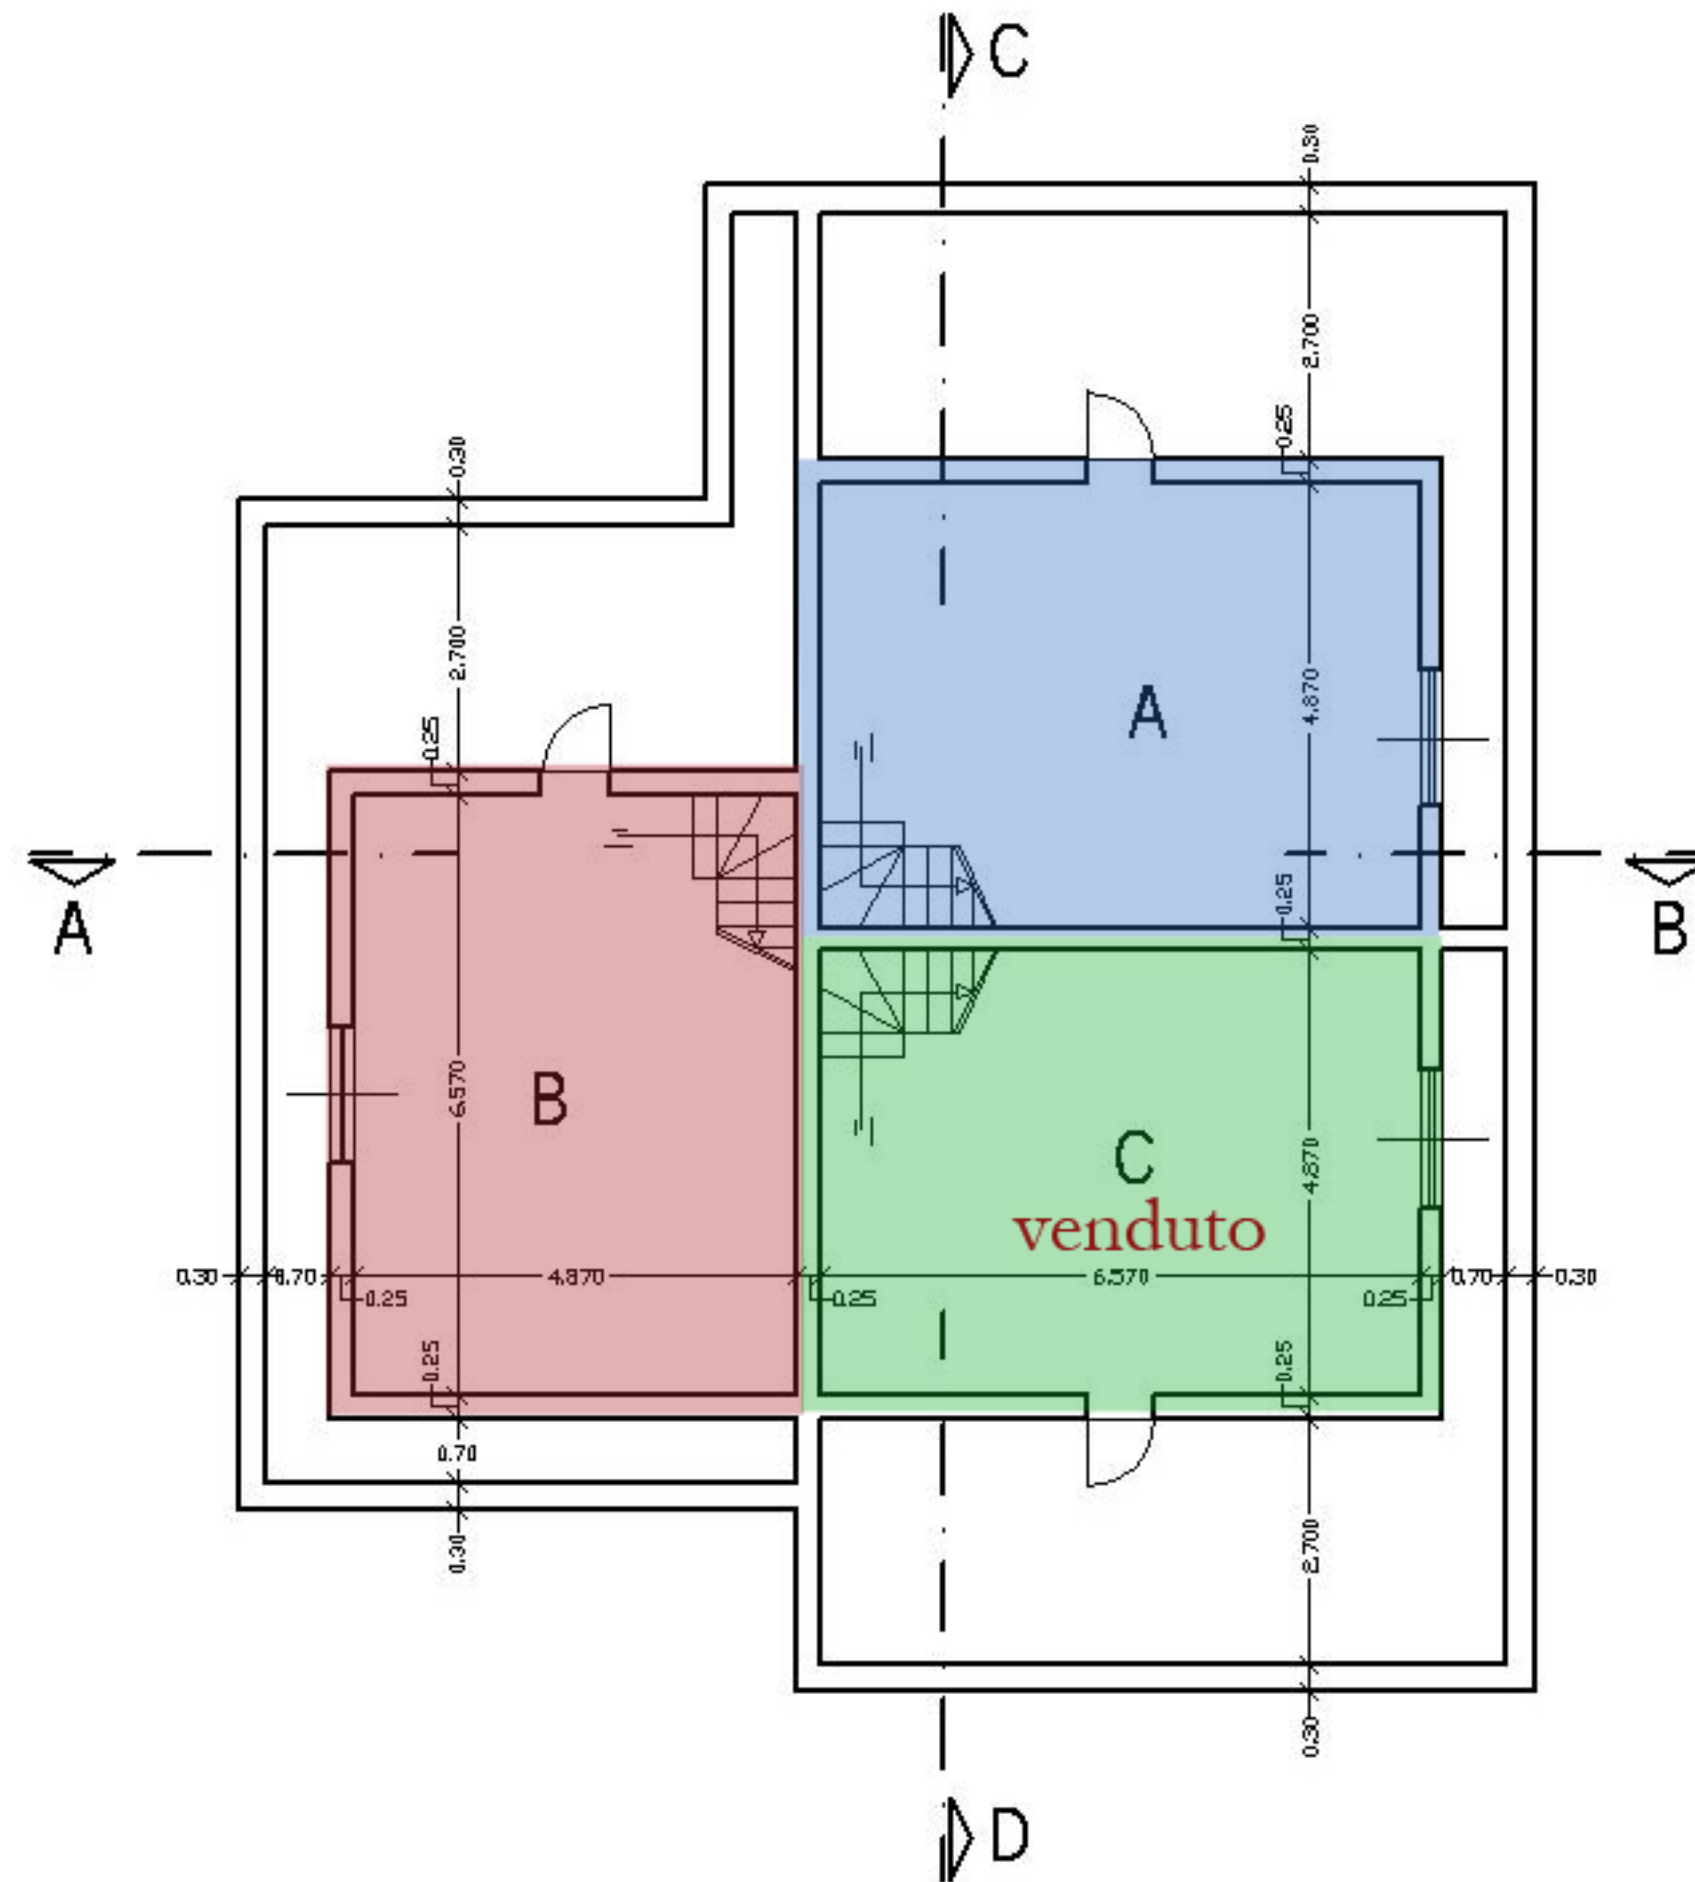

PIANO TERRA

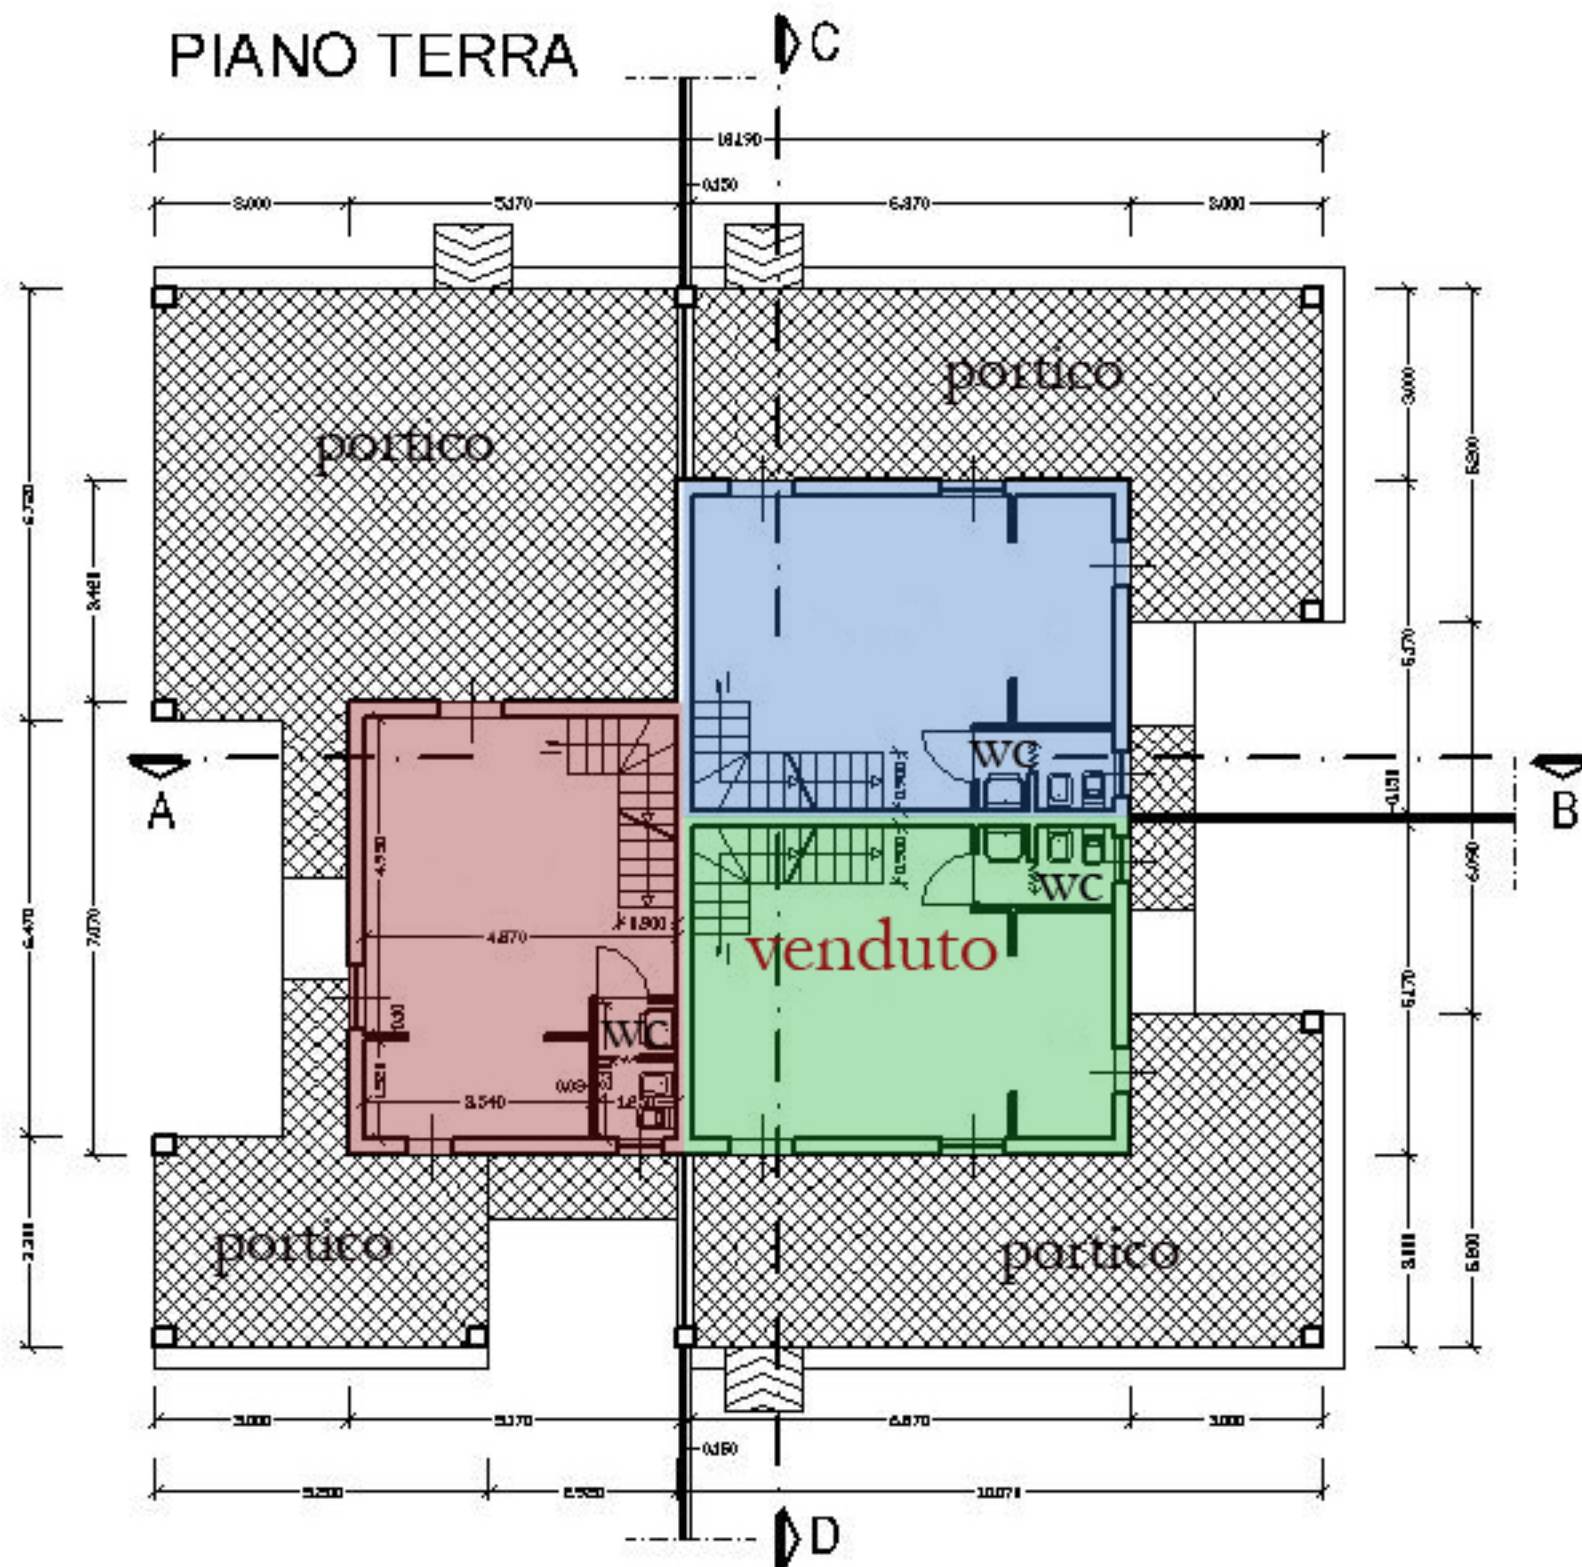

PIANO PRIMO

