

**Agenzia del Territorio
CATASTO FABBRICATI
Ufficio Provinciale di
Udine**

Dichiarazione protocollo n. UD0079705 del 22/03/2004

Planimetria di u.i.u. in Comune di Colloredo Di Monte Albano

Via Braide Pode'

civ. 11

Identificativi Catastali:

Sezione:
Foglio: 15
Particella: 64
Subalterno: 4

Compilata da:
Tosolini Renzo


Iscritto all'albo:
Periti Edili

Prov. Udine

N. 790

Scheda n. 1

Scala 1:200

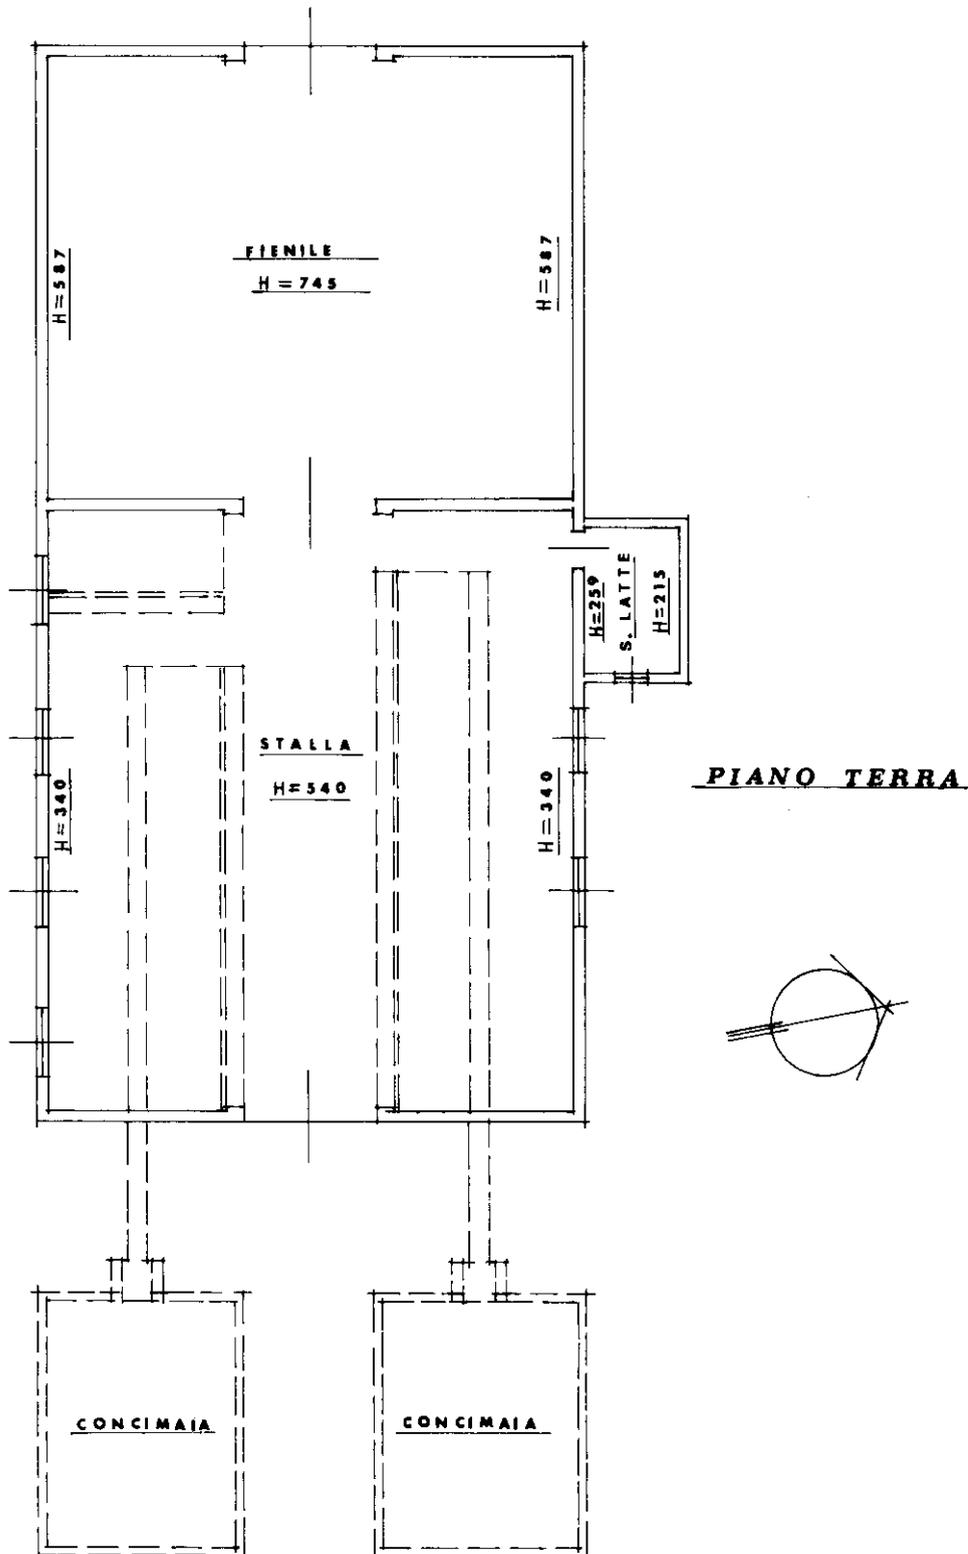

Catasto dei Fabbricati - Situazione al 01/03/2021 - Comune di COLLOREDO MONTE ALBANO (C885) - < Foglio: 15 - Particella: 64 - Subalterno: 4 >
VIA BRAIDE PODE' n. 11 piano: T;

Ultima planimetria in atti

**Agenzia del Territorio
CATASTO FABBRICATI
Ufficio Provinciale di
Udine**

Dichiarazione protocollo n. UD0079705 del 22/03/2004

Planimetria di u.i.u. in Comune di Colloredo Di Monte Albano

Via Braide Pode'

civ. 11

Identificativi Catastali:

Sezione:

Foglio: 15

Particella: 64

Subalterno: 4

Compilata da:
Tosolini Renzo


Iscritto all'albo:
Periti Edili

Prov. Udine


N. 790

Scheda n. 2

Scala 1:1000

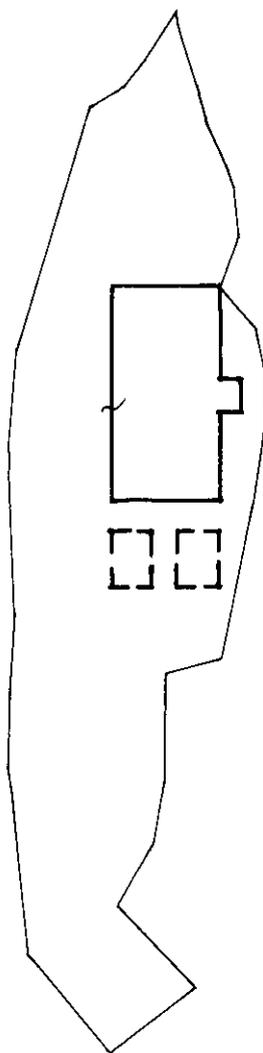

PIANO TERRA

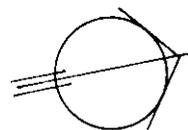

Ultima planimetria in atti