


PARTICOLARE DEL LOTTO

SCALA 1:500

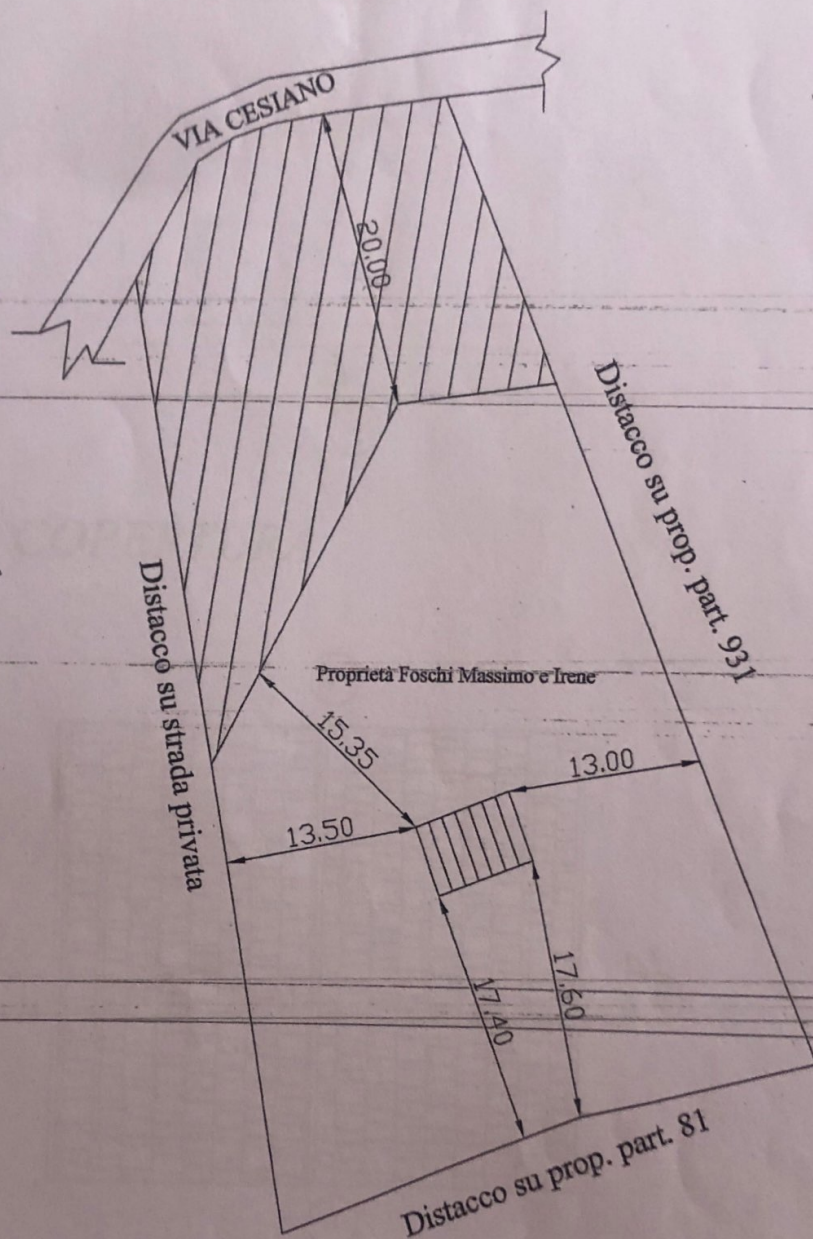

 Fascia di rispetto stradale ml 20.00 imposta dal P.R.G.

 Struttura rimovibile da porre in opera