

Agenzia delle Entrate
CATASTO FABBRICATI
Ufficio provinciale di
Lodi


Dichiarazione protocollo n. L00020658 del 25/05/2015
Planimetria di u.i.u. in Comune di Lodi Vecchio
Viale Europa

Scala 1: 500

Identificativi Catastali:
Sezione:
Foglio: 3
Particella: 158
Subalterno: 701


Compilata da:
Dosi Pietro
Iscritto all'albo:
Geometri
Prov. Lodi
N. 302

PIANO TERRA

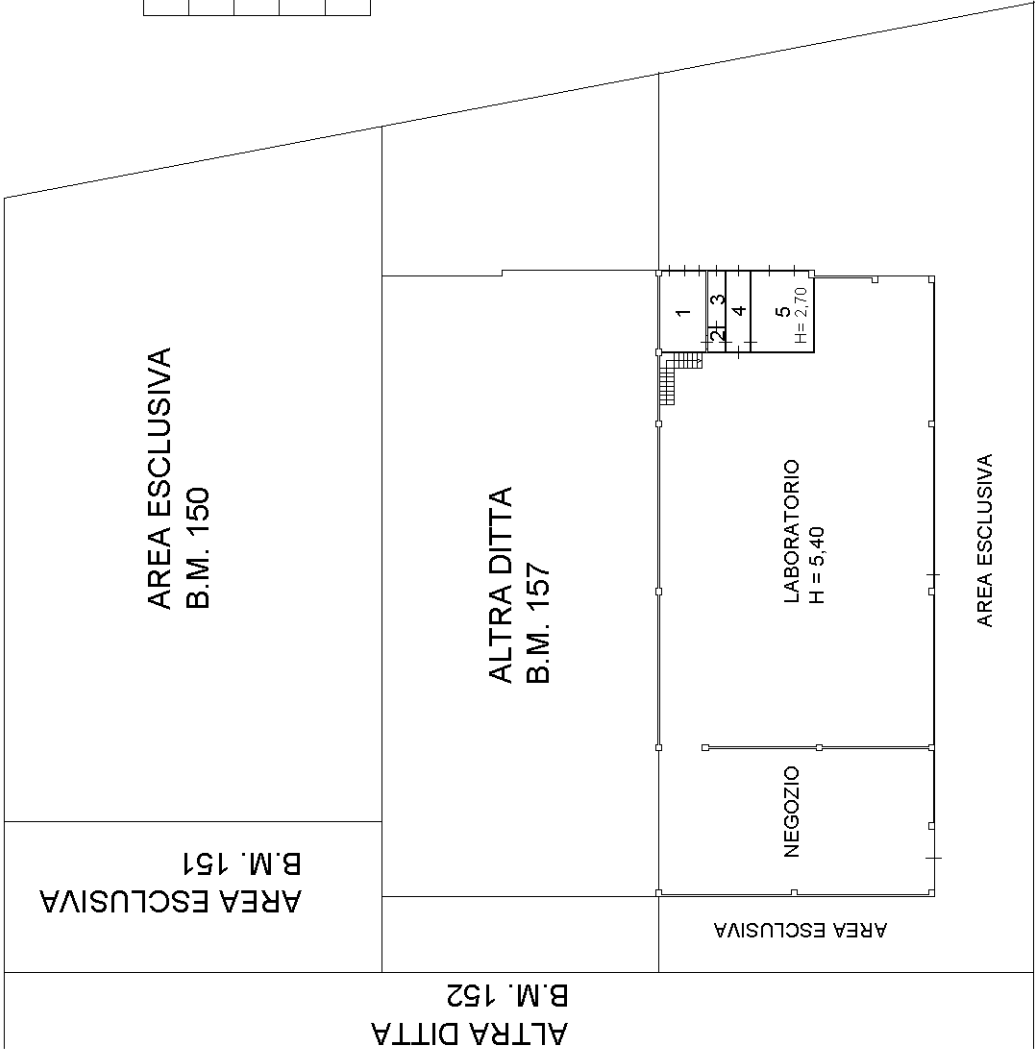

1	UFFICIO
2	DIS.
3	W.C.
4	DIS.
5	UFFICIO

PIANO PRIMO

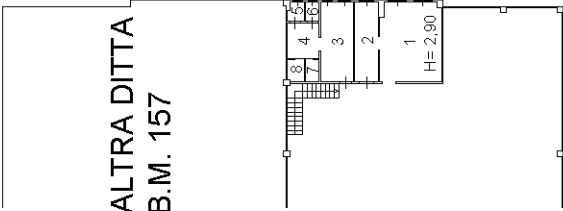

1	REFETTORIO
2	SCALDAVIVANDE
3	SPOGLIATOIO
4	DISIMPEGNO
5	W.C.
6	W.C.
7	ARCHIVIO
8	ARCHIVIO

