

**Agenzia delle Entrate
CATASTO FABBRICATI
Ufficio Provinciale di
Bari**

Dichiarazione protocollo n. BA0044253 del 10/02/2021

Comune di Monopoli

Via Tenente Colonnello Pasquale Camici

civ. 90

Identificativi Catastali:

Sezione:

Foglio: 11

Particella: 4585

Subalterno: 9

Compilata da:
Muolo Agostino

Iscritto all'albo:
Geometri

Prov. Bari

N. 03977


Planimetria

Scheda n. 1

Scala 1:200

PIANO SESTO

h: m. 3,00

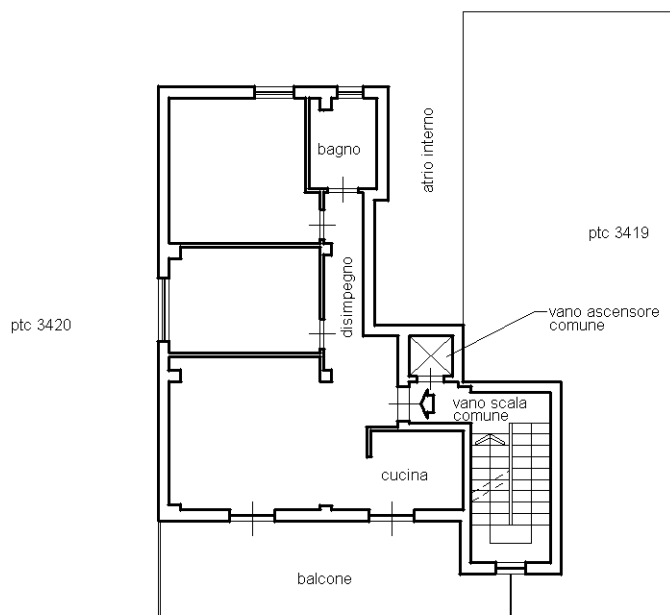

Via Tenente Colonnello Pasquale Camicia



Ultima planimetria in atti