


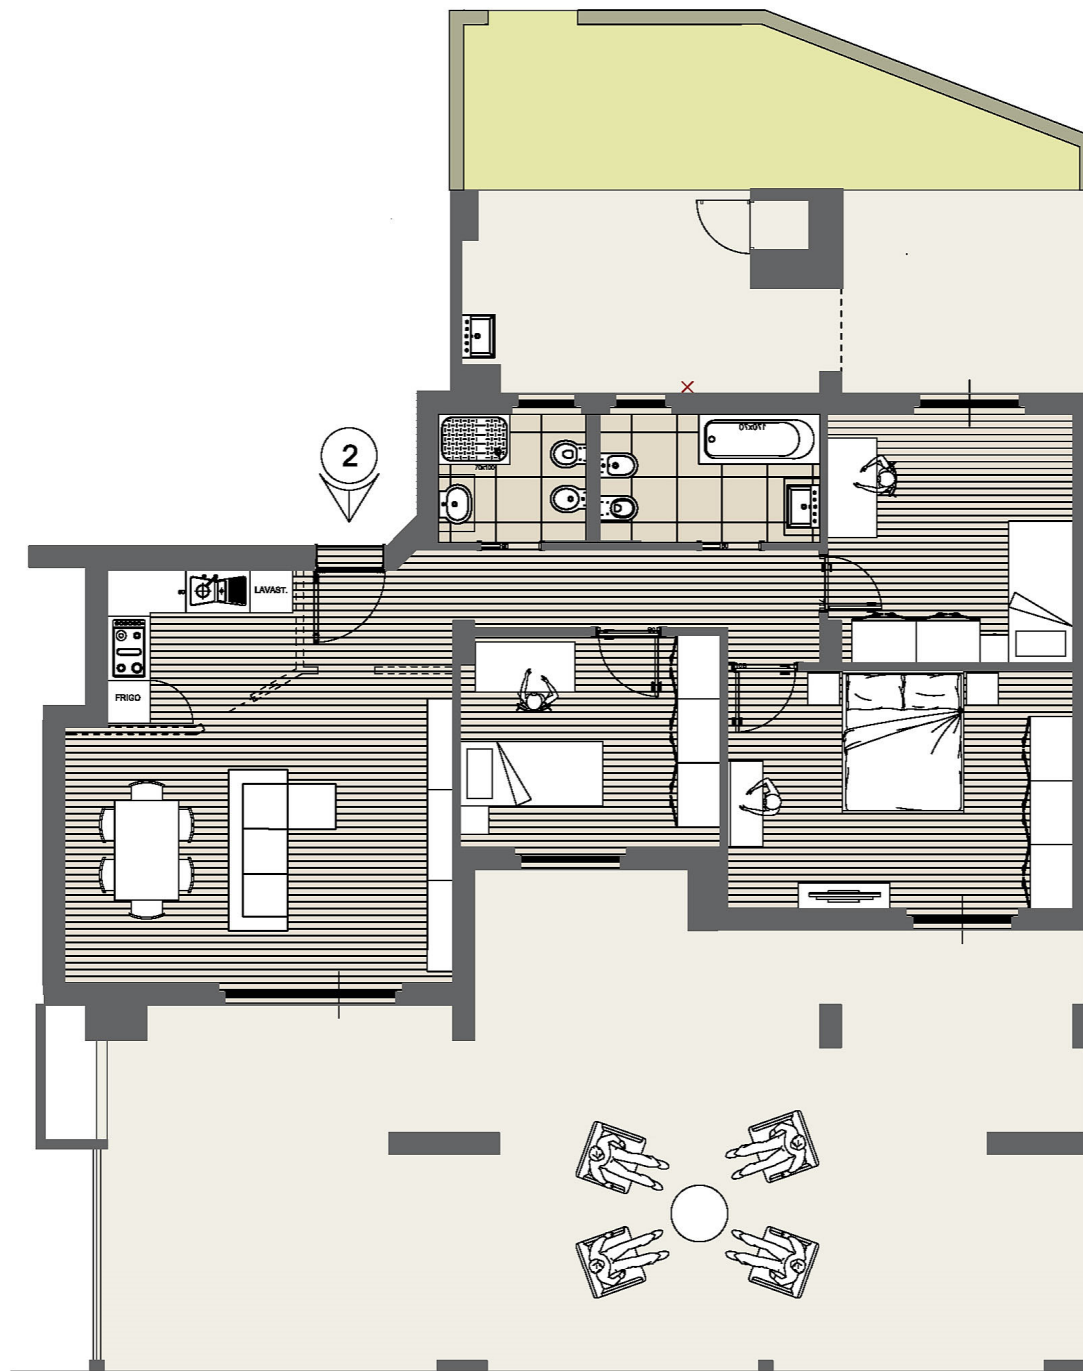

PARCO BELVEDERE

Cassino (FR) - Via Casilina Nord snc

APPARTAMENTO

2

Piano Terra
SCALA R6

MQ interni: 101,32
 MQ esterni: 110,35
 MQ giardino: 18,79
 MQ convenzionali: 143,82


PREZZO PROMOZIONALE

289.000 €

Escluso IVA, spese allacci e notaio

Scala
 1:75

affaccio Montecassino

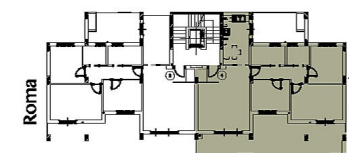


affaccio panoramico

UFFICIO VENDITE

Via Casilina Nord km 136.500
 c/o - Parco Belvedere - Pal. R5
 03043 Cassino (FR)

T. (+39) 0776 24 23 8
 infocassino@petrecca.it

M. (+39) 333 94 09 164
 ing. Stefano Rezza

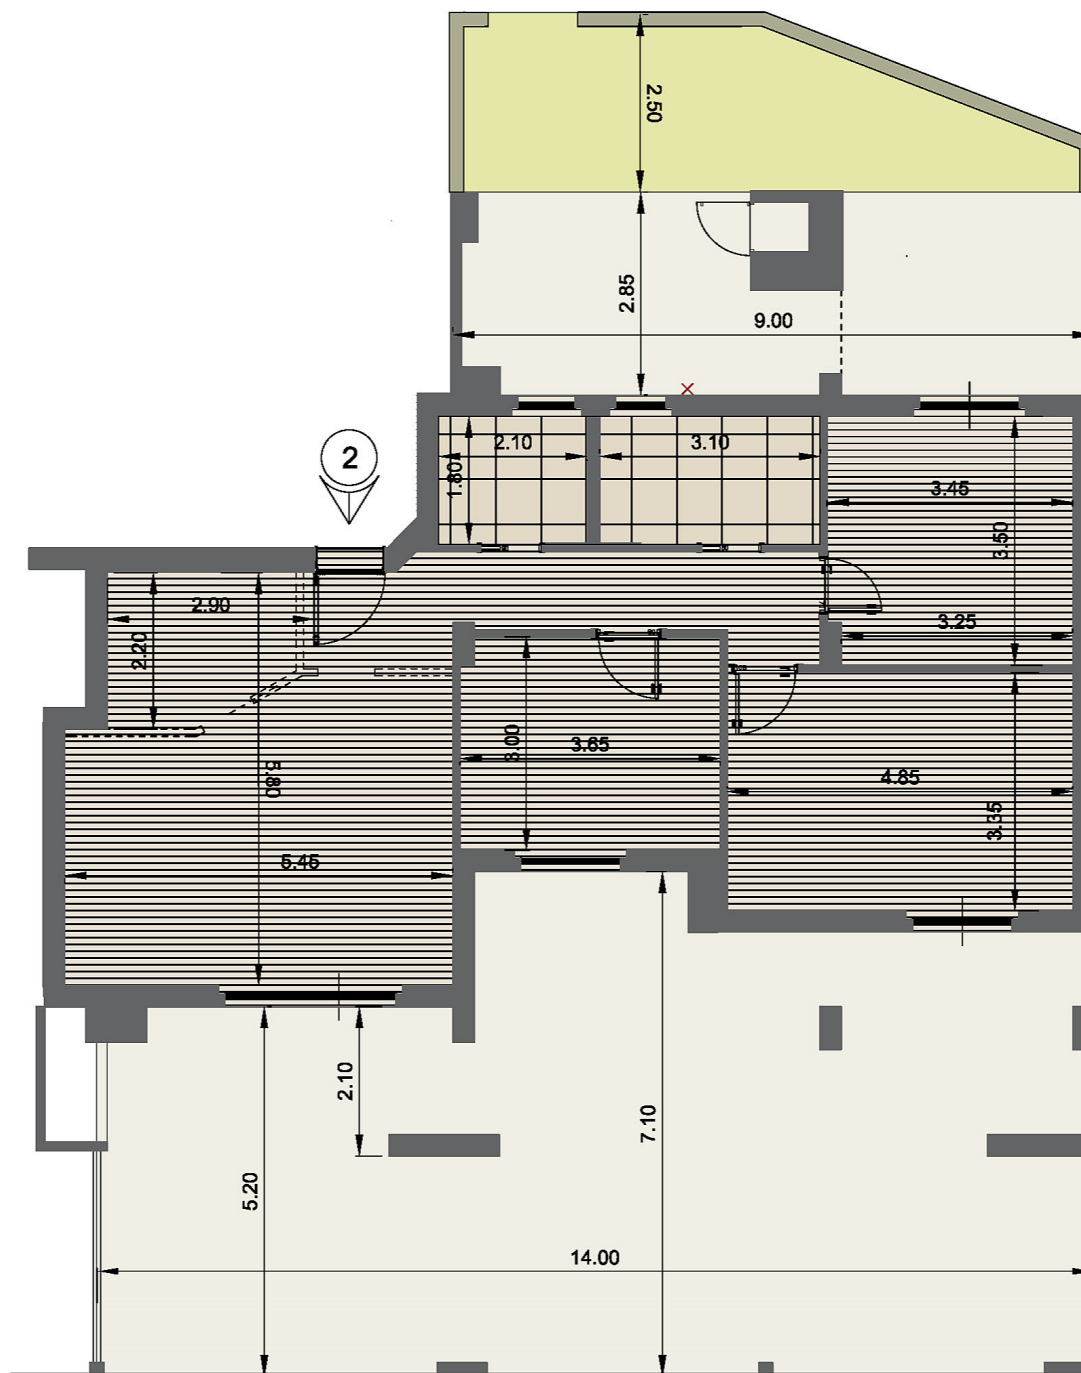

PARCO BELVEDERE

Cassino (FR) - Via Casilina Nord snc

APPARTAMENTO

2

Piano Terra
SCALA R6

MQ interni: 101,32
 MQ esterni: 110,35
 MQ giardino: 18,79
 MQ convenzionali: 143,82


PREZZO PROMOZIONALE

289.000 €

Escluso IVA, spese allacci e notaio

Scala
 1:75

affaccio Montecassino

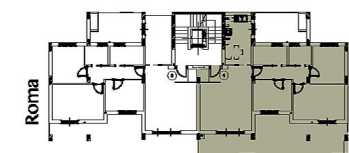

affaccio panoramico

UFFICIO VENDITE

Via Casilina Nord km 136.500
 c/o - Parco Belvedere - Pal. R5
 03043 Cassino (FR)

T. (+39) 0776 24 23 8
 infocassino@petrecca.it

M. (+39) 333 94 09 164
 ing. Stefano Rezza