





Planimetria di u.i.u. in Comune di ORIO AL SERIO via PIAZZA AVIATORI D'ITALIA civ. SN

MAPP. 1484

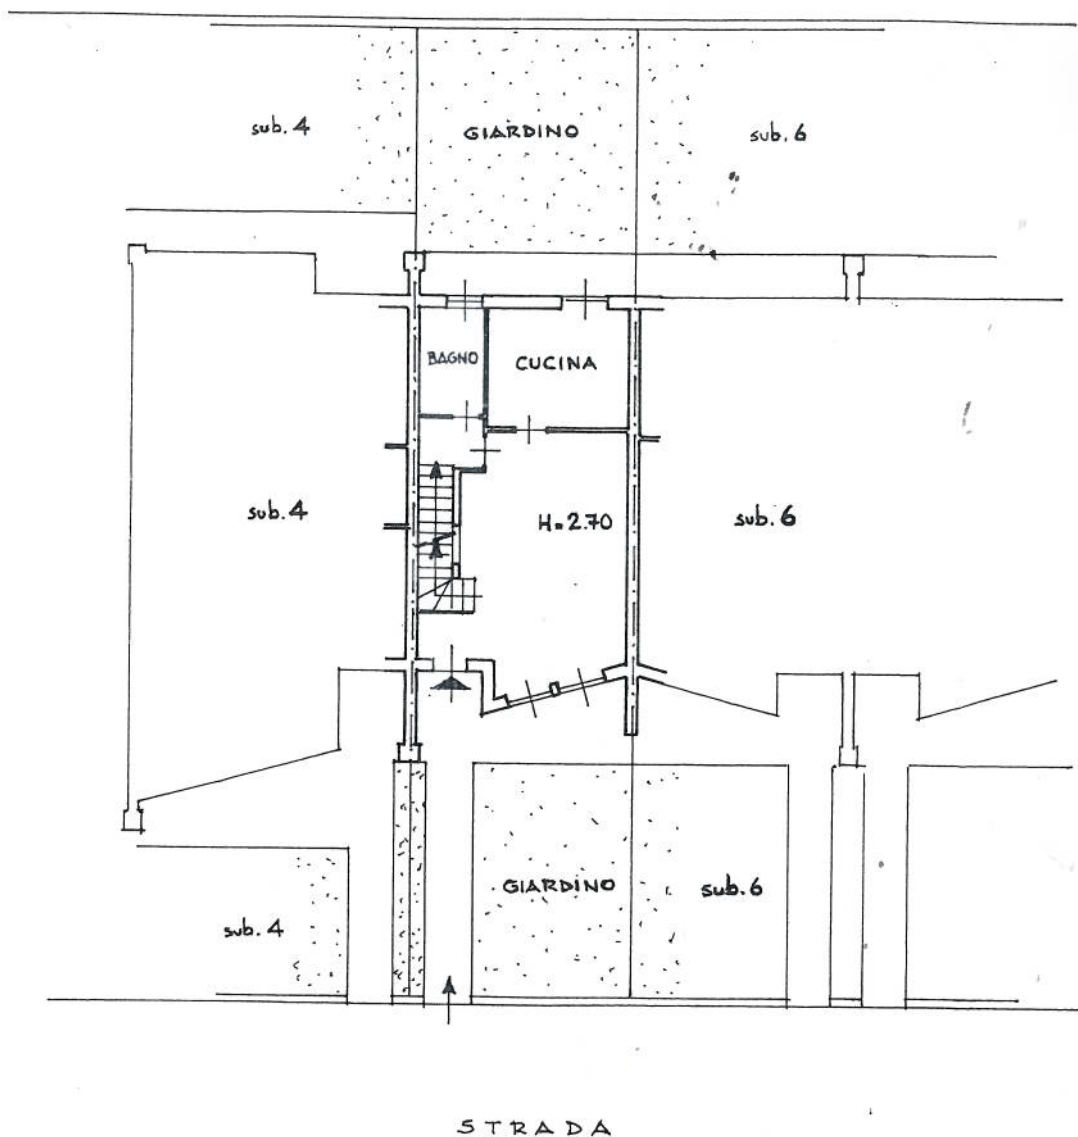

PIANO TERRA

ORIENTAMENTO

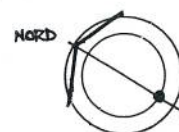

SCALA DI 1:200

COPIA CONFORME
ALL'ORIGINALE

Dichiarazione di N.C. ☒
Denuncia di variazione ☐

Identificativi catastali
F. 1
n. 1505 sub. 5


Compilata dal ARCHITETTO
(Titolo, cognome e nome)
FERRARIS MASSIMO

Iscritto all'albo degli Architetti
della provincia di VERCELLI n. 477
data Firma



RISERVATO ALL'UFFICIO


LUG. 2001 215103

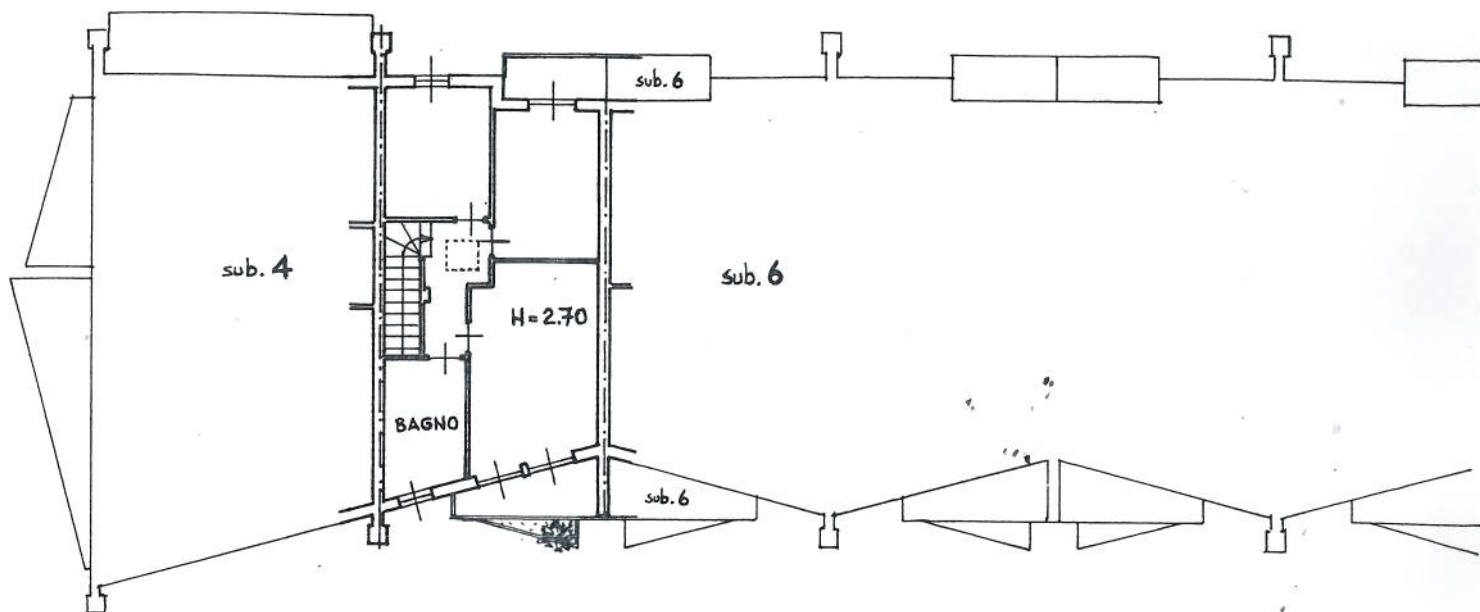

PIANO PRIMO

CORSELLO COPERTO

sub. 1

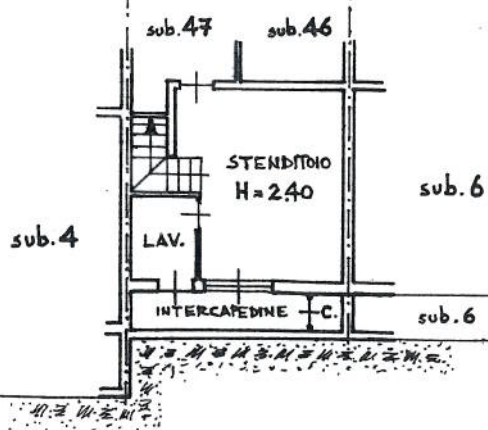

PIANO INTERRATO