


ALESSANDRA BALDI
Via Guarnieri, 16 - Bari

INGEGNERE
PAOLO FALCONE

cortile interno

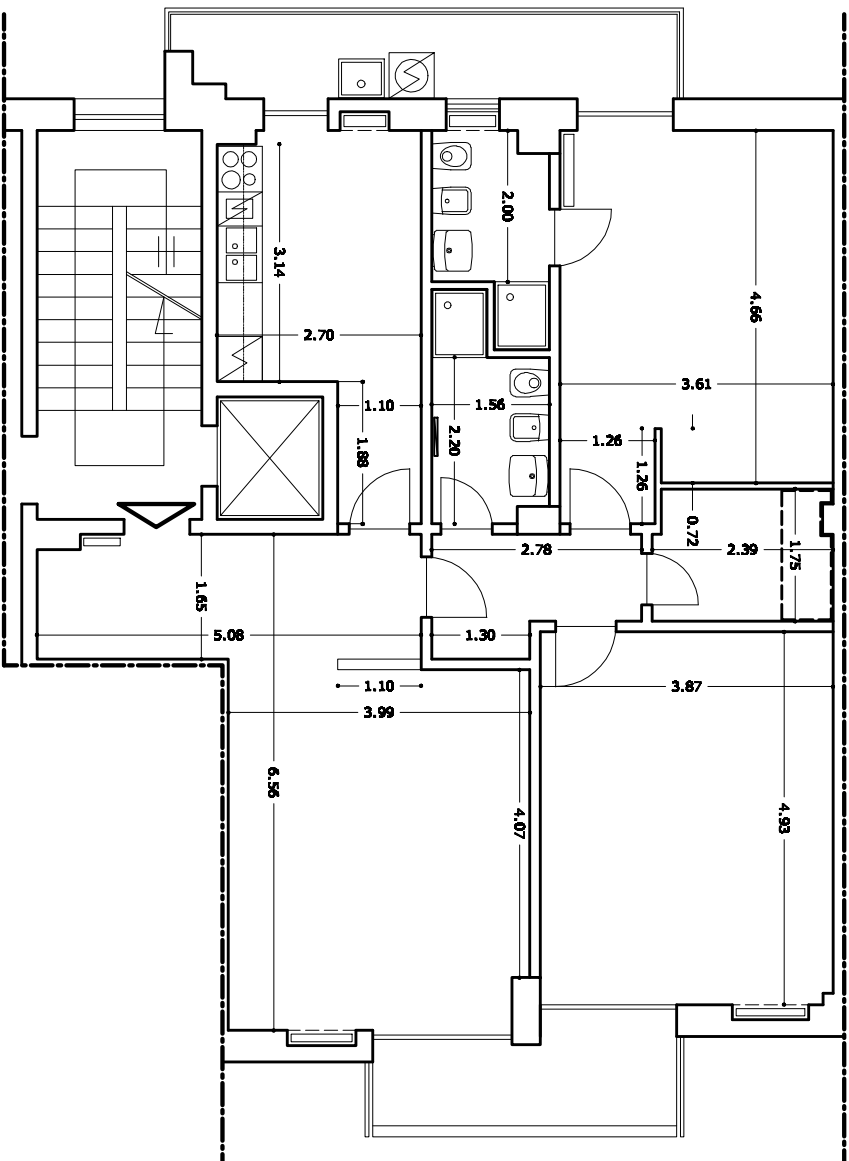

Via Guarnieri



PIANTA PROGETTO
scala 1 : 100