


STRALCIO PLANIMETRICO

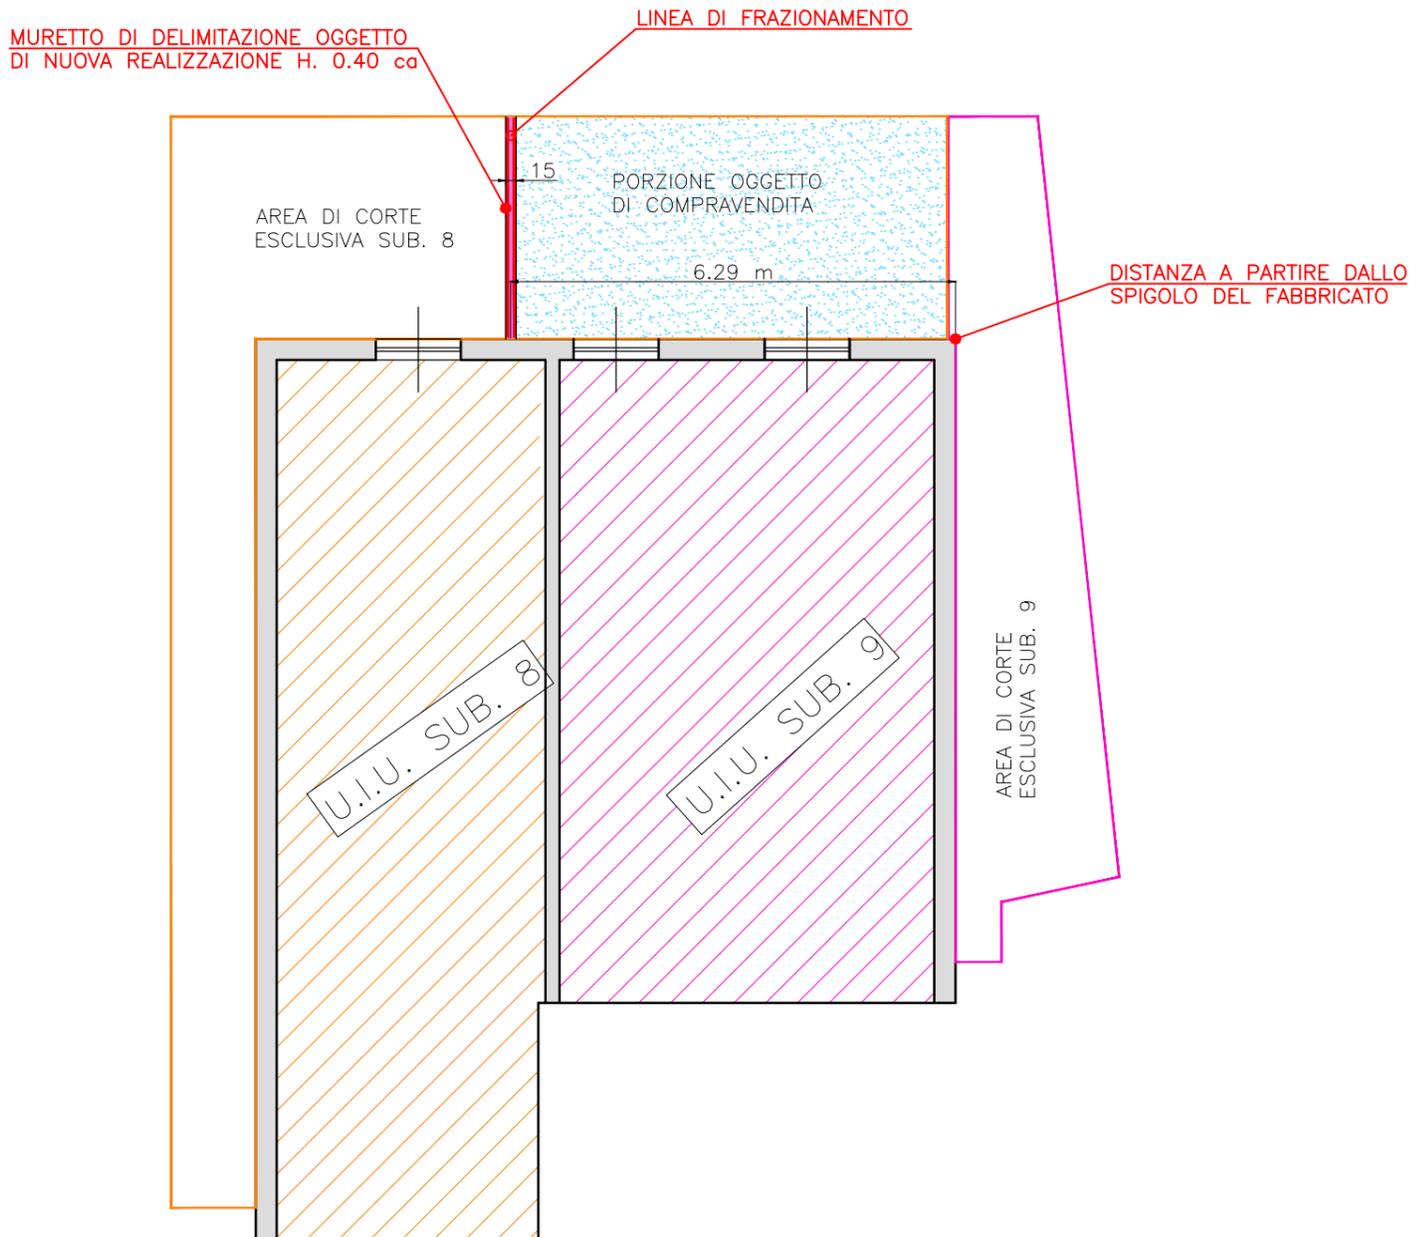

Comune di: **BORGIO VEREZZI**

Committente: **Sig.ri CASTIGLIA MARCO/PIANA CARLO-PIANA SABRINA**

Progetto: **FRAZIONAMENTO DELL'AREA ADIBITA A CORTE ANTISTANTE LE U.I.U. IDENTIFICATE AL N.C.E.U. AL FOGLIO3 MAPPALE 173 SUB. 9 SITE NEL COMUEN DI BORGIO VEREZZI VIA GIACOMO MATTEOTTI**

TAVOLA: **UNICA**

Oggetto: **STRALCIO PLANIMETRICO**

IL TECNICO:



- ▷ Progettazioni
- ▷ Ristrutturazioni
- ▷ Pratiche Catastali
- ▷ Rilievi Topografici
- ▷ Studio d'interni

Scala: **1:100**
 Data: **GIUGNO 2022**

Via Goito n.1, 17014 Cairo M.tte (SV) Tel. 019/5090670 Cell. 333/7255025 P.IVA 01541670095

Questo disegno non puo' essere riprodotto senza autorizzazione.