

BROCHURE DI VENDITA

Progetto di un complesso residenziale
composto da n. 8 unità



Una realizzazione di:

EDIL GREEN 3 s.r.l.


Via Boscutti, 13 - Cividale del Friuli

Un progetto di:

Geometra Sinicco Enrico

P.zza Marconi 3B/2 - 33040 Premariacco (UD)

PIANO TERRA
scala 1:200

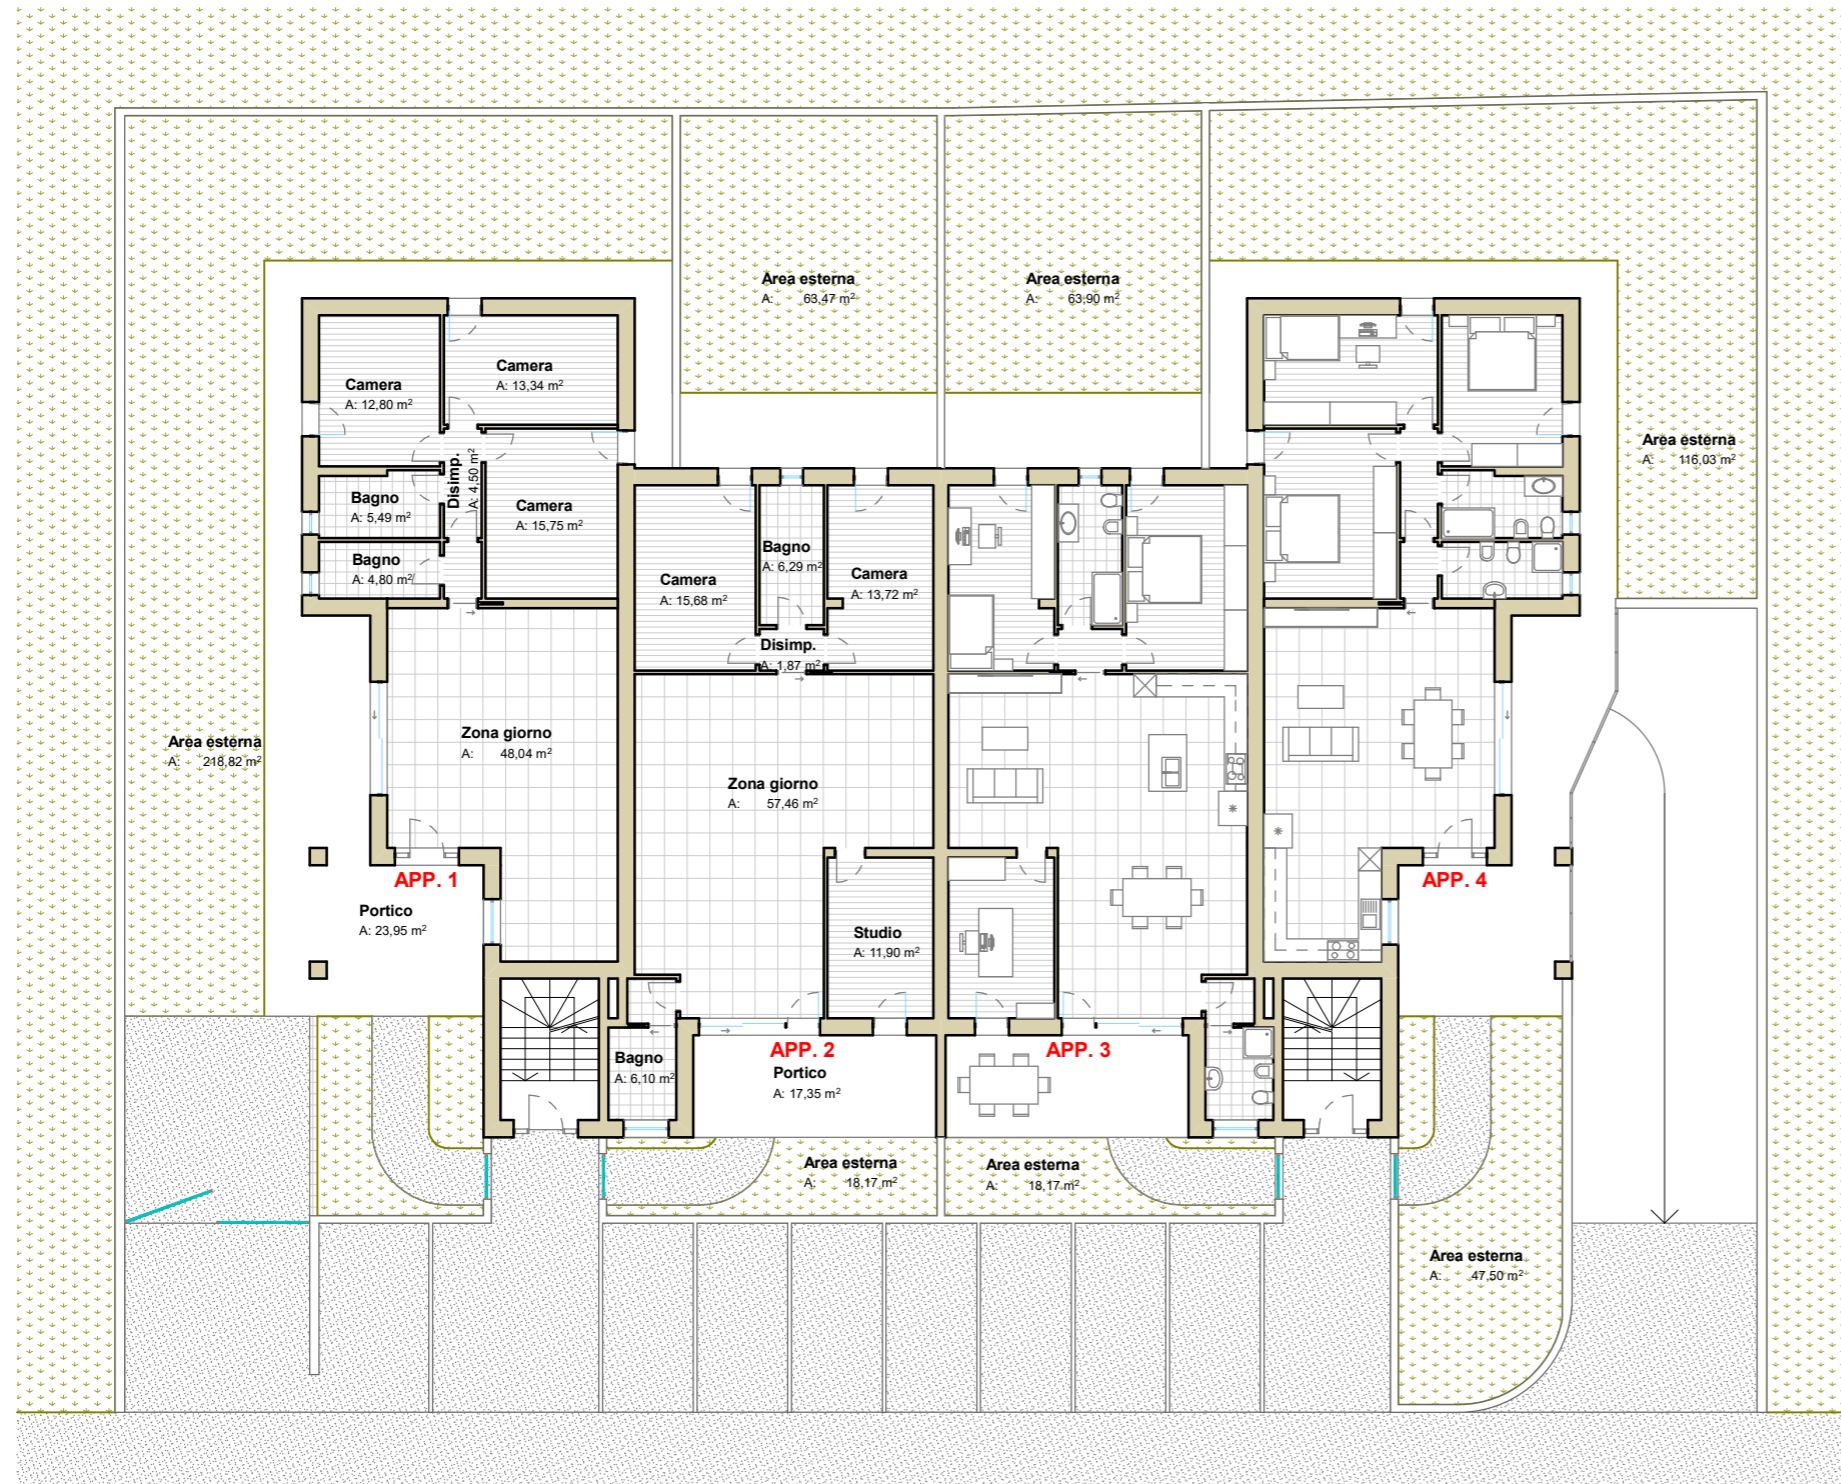

APPARTAMENTO 1

Piano:	TERRA
Sup. commerciale:	129 mq
Sup. portico:	24 mq
Sup. area esterna:	219 mq

APPARTAMENTO 2

Piano:	TERRA
Sup. commerciale:	132 mq
Sup. portico:	17 mq
Sup. area esterna:	82 mq


APPARTAMENTO 3

Piano:	TERRA
Sup. commerciale:	132 mq
Sup. portico:	17 mq
Sup. area esterna:	82 mq

APPARTAMENTO 4

Piano:	TERRA
Sup. commerciale:	129 mq
Sup. portico:	24 mq
Sup. area esterna:	164 mq

PIANO PRIMO
scala 1:200

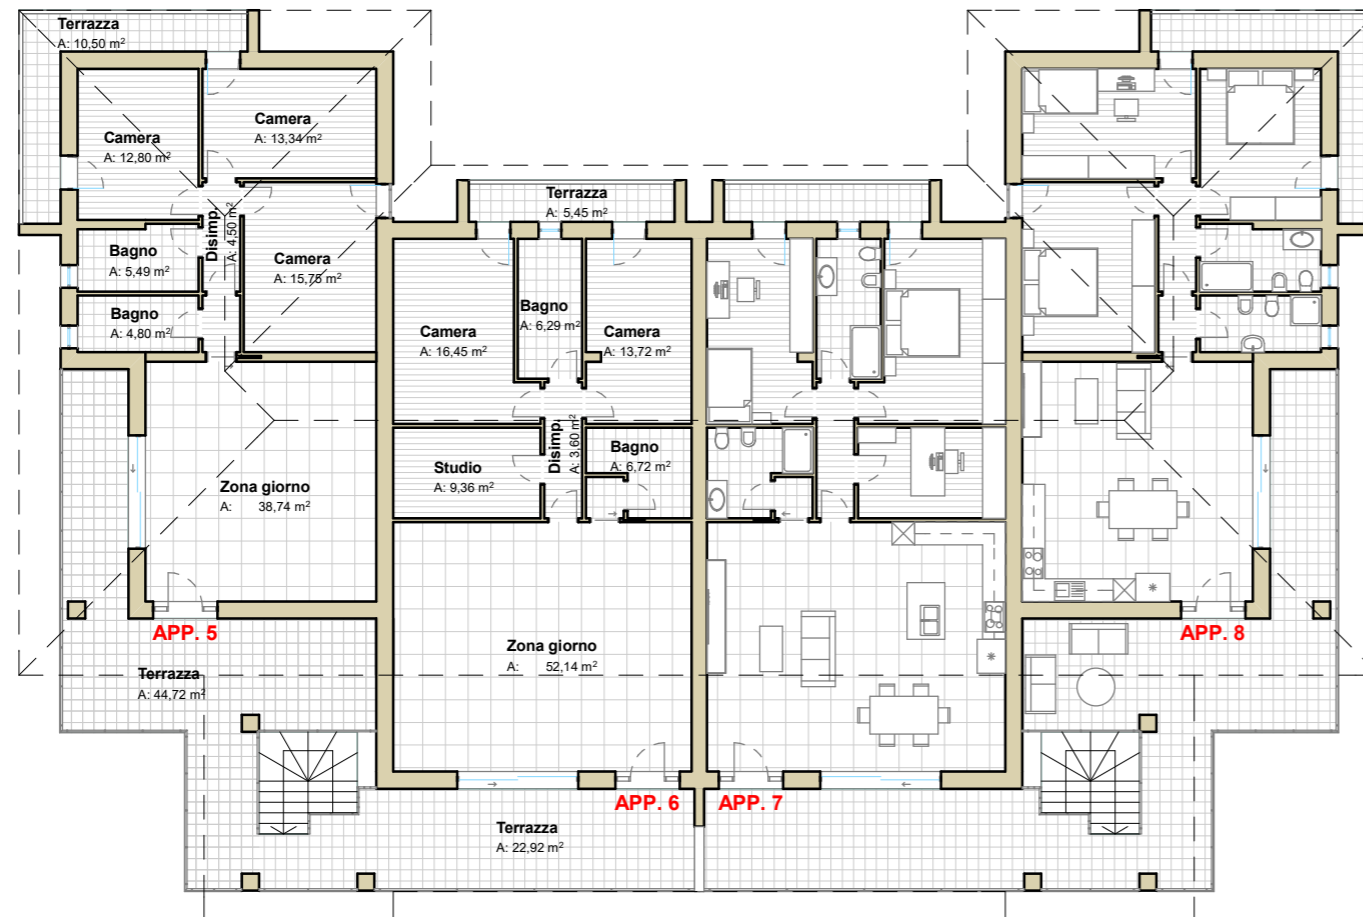

APPARTAMENTO 5

Piano: PRIMO
Sup. commerciale: 118 mq
Sup. terrazze: 55 mq

APPARTAMENTO 6

Piano: PRIMO
Sup. commerciale: 126 mq
Sup. terrazze: 28 mq


APPARTAMENTO 7

Piano: PRIMO
Sup. commerciale: 126 mq
Sup. terrazze: 28 mq

APPARTAMENTO 8

Piano: PRIMO
Sup. commerciale: 118 mq
Sup. terrazze: 55 mq

PIANO SCANTINATO
scala 1:200

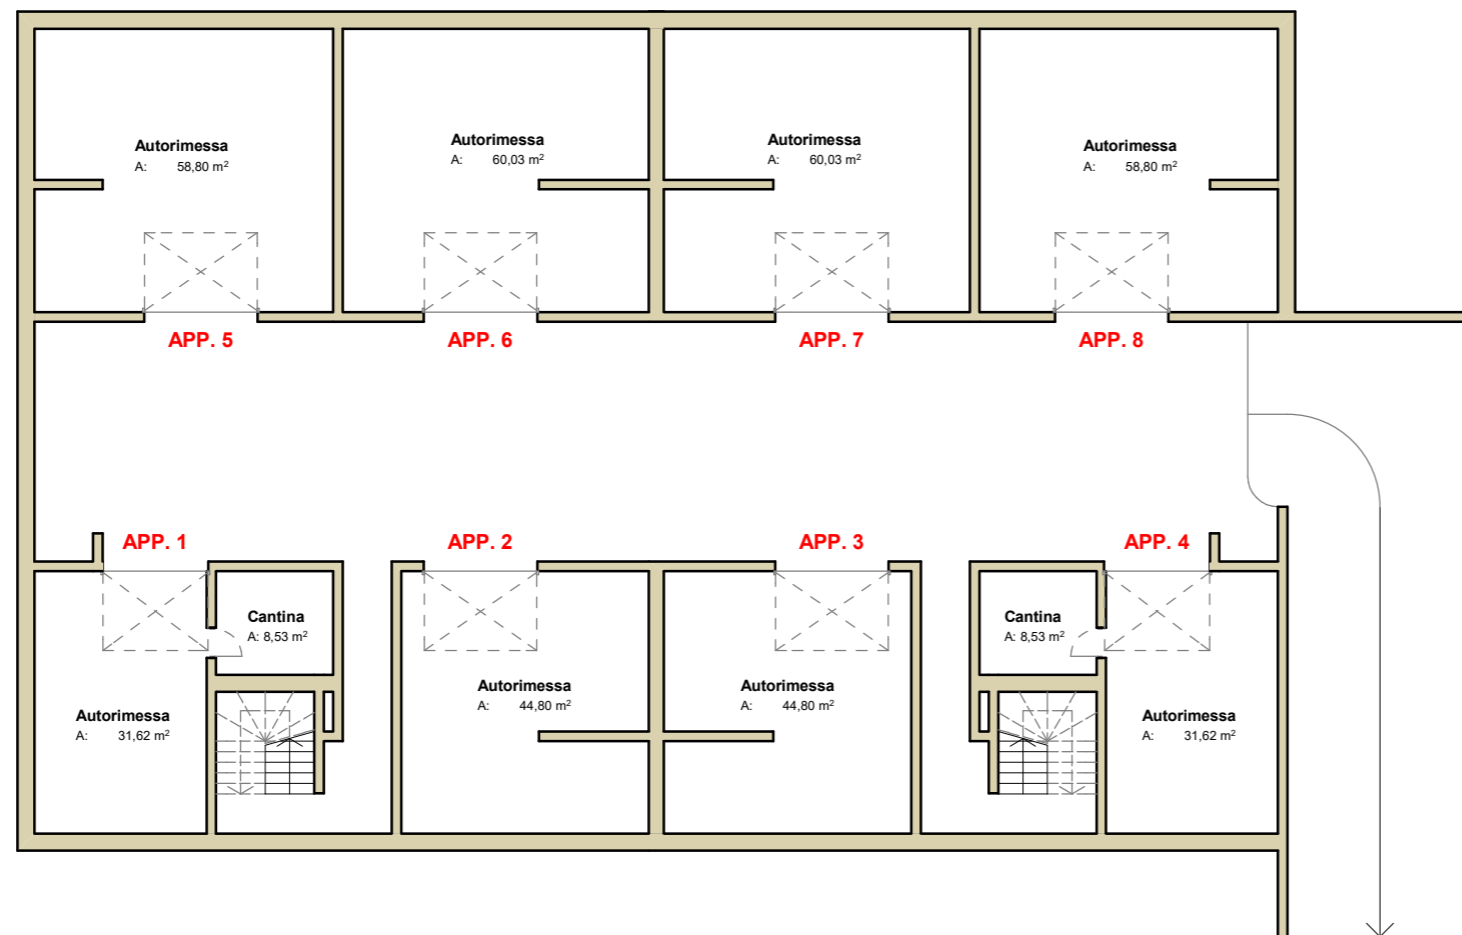

AUTORIMESSA 1

Superficie: 32 mq

AUTORIMESSA 2

Superficie: 45 mq

AUTORIMESSA 3

Superficie: 45 mq

AUTORIMESSA 4

Superficie: 32 mq

AUTORIMESSA 5

Superficie: 59 mq

AUTORIMESSA 6

Superficie: 60 mq

AUTORIMESSA 7

Superficie: 60 mq

AUTORIMESSA 8

Superficie: 59 mq