


Agenzia delle Entrate
CATASTO FABBRICATI
Ufficio Provinciale di
Napoli

Dichiarazione protocollo n. NA0393988 del 08/10/2015	
Planimetria di u.i.u. in Comune di Sant'antimo	
Via Crucis	
civ. 44	
Identificativi Catastali:	Compilata da:
Sezione:	Guarino Domenico
Foglio: 7	Iscritto all'albo:
Particella: 323	Geometri
Subalterno: 18	Prov. Napoli
	N. 03095

Scheda n. 1 Scala 1: 100


VIA DELLA CONCILIAZIONE

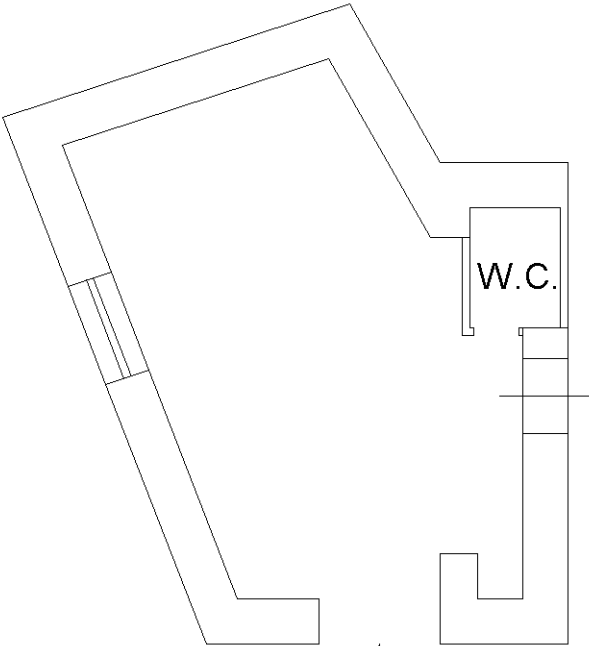

ANDRONE

VIA CRUCIS

PIANO TERRA
H= 4,20

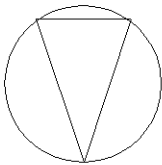

N

Ultima planimetria in atti