
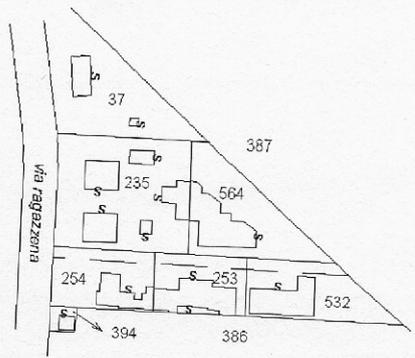


**Agenzia del Territorio  
CATASTO FABBRICATI  
Ufficio Provinciale di  
Ravenna**

Dichiarazione protocollo n. RA0196965 del 20/12/2004	
Planimetria di u.i.u. in Comune di Cervia	
Via Ragazzena	
civ. 111	
Identificativi Catastali:	Compilata da: Giorgini Massimo
Sezione:	Iscritto all'albo: Geometri
Foglio: 27	Prov. Ravenna
Particella: 564	N. 1315
Subalterno: 1	

Scheda n. 1      Scala 1:200

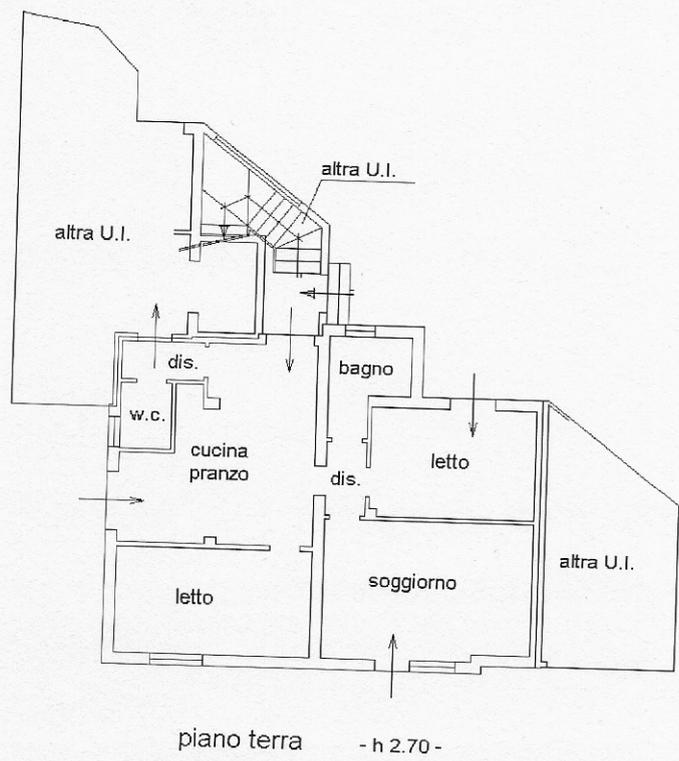

estratto di mappa 1/2000

Catasto dei Fabbricati - Situazione al 25/01/2022 - Comune di CERVIA(C553) - < Foglio 27 Particella 564 Subalterno 1 >  
VIA RAGAZZENA n. 111 Piano T

**Agenzia del Territorio  
CATASTO FABBRICATI  
Ufficio Provinciale di  
Ravenna**

Dichiarazione protocollo n. RA0196965 del 20/12/2004

Planimetria di u.i.u. in Comune di Cervia

Via Ragazzena

civ. 111

Identificativi Catastali:

Sezione:

Foglio: 27

Particella: 564

Subalterno: 4

Compilata da:

Giorgini Massimo

Iscritto all'albo:


Geometri

Prov. Ravenna


N. 1315

Scheda n. 1

Scala 1:200

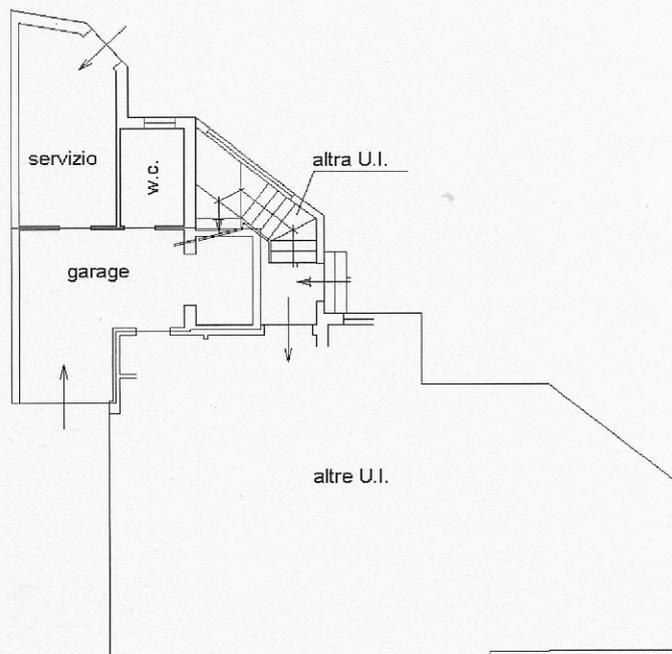

piano terra - h 2.70 -

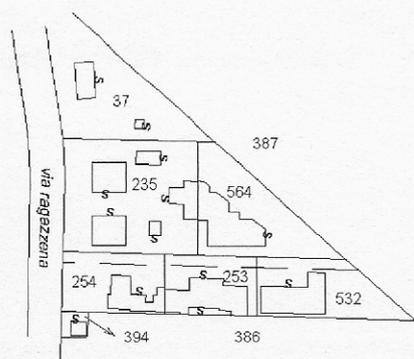

estratto di mappa 1/2000



Catasto dei Fabbricati - Situazione al 25/01/2022 - Comune di CERVIA(C553) - < Foglio 27 Particella 564 Subalterno 4 >  
VIA RAGAZZENA n. 111 Piano T