

Agenzia del Territorio
CATASTO FABBRICATI
Ufficio Provinciale di
Ravenna

Dichiarazione protocollo n. RA0196965 del 20/12/2004

Planimetria di u.i.u. in Comune di Cervia

Via Ragazzena

civ. 111

Identificativi Catastali:

Sezione:

Foglio: 27

Particella: 564

Subalterno: 2

Compilata da:
Giorgini Massimo


Iscritto all'albo:
Geometri

Prov. Ravenna


N. 1315

Scheda n. 1

Scala 1:200

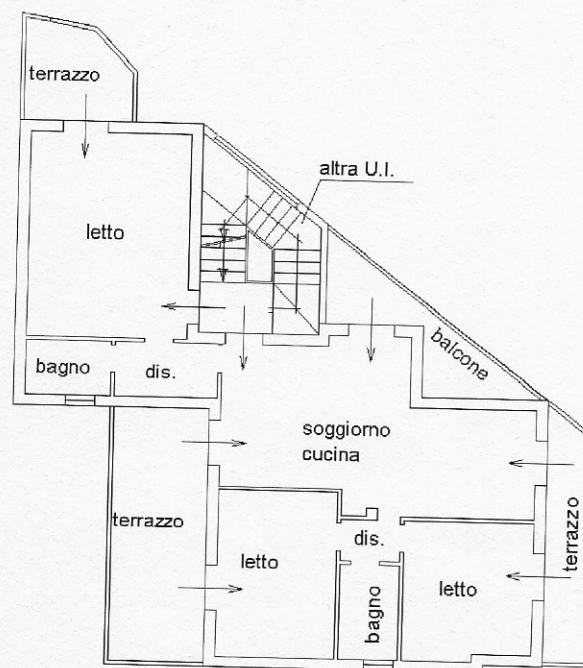

piano primo - h 2.70 -

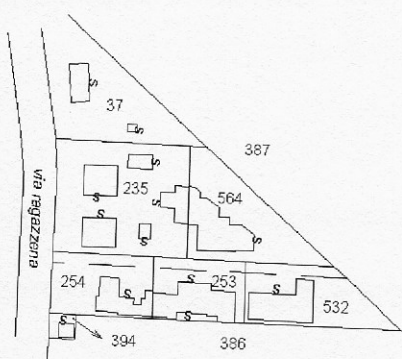

estratto di mappa 1/2000



Catasto dei Fabbricati - Situazione al 25/01/2022 - Comune di CERVIA (C/553) - < Foglio 27 Particella 564 Subalterno 2 >
VIA RAGAZZENA n. 111 Piano 1

Agenzia del Territorio
CATASTO FABBRICATI
Ufficio Provinciale di
Ravenna

Dichiarazione protocollo n. RA0196965 del 20/12/2004

Planimetria di u.i.u. in Comune di Cervia

Via Ragazzena

civ. 111

Identificativi Catastali:

Sezione:

Foglio: 27

Particella: 564

Subalterno: 5

Compilata da:

Giorgini Massimo


Iscritto all'albo:
Geometri

Prov. Ravenna


N. 1315

Scheda n. 1

Scala 1:200

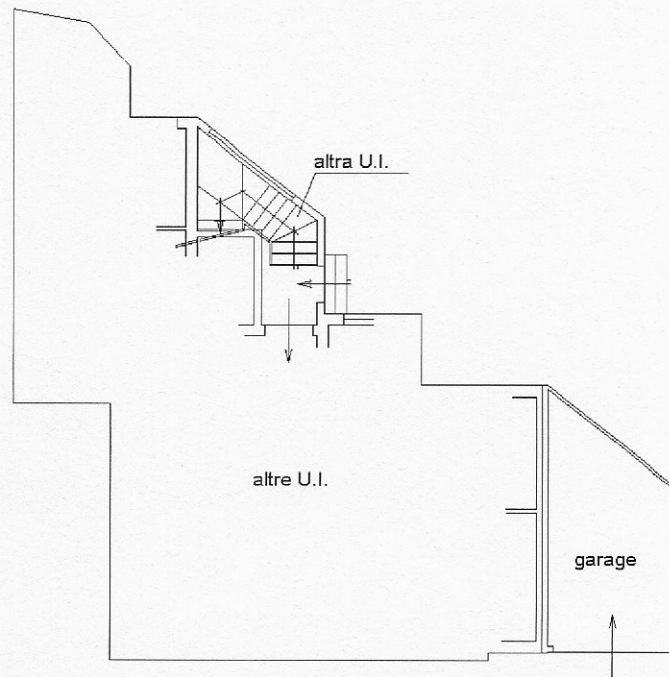

piano terra - h 2.70 -

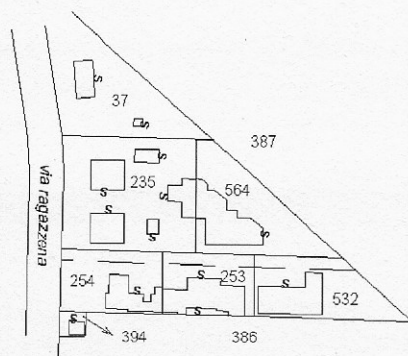

estratto di mappa 1/2000



Catasto dei Fabbricati - Situazione al 25/01/2022 - Comune di CERVIA (C553) - < Foglio 27 Particella 564 Subalterno 5 >
VIA RAGAZZENA n. 111 Piano T