

**Agenzia del Territorio
CATASTO FABBRICATI
Ufficio Provinciale di
Ravenna**

Dichiarazione protocollo n. RA0196965 del 20/12/2004

Planimetria di u.i.u. in Comune di Cervia

Via Ragazzena

civ. 111

Identificativi Catastali:

Sezione:

Foglio: 27

Particella: 564

Subalterno: 3

Compilata da:

Giorgini Massimo


Iscritto all'albo:
Geometri

Prov. Ravenna


N. 1315

Scheda n. 1

Scala 1:200

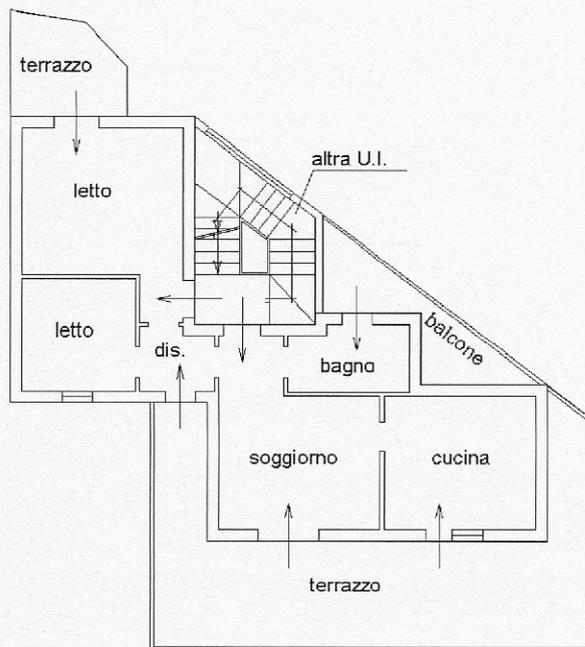

piano secondo - h 2.70 -

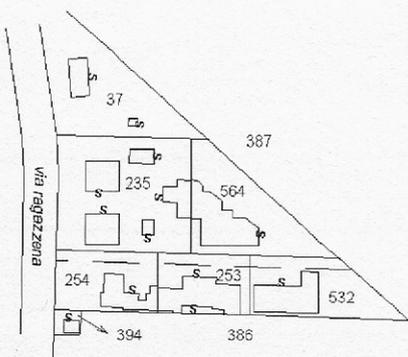

estratto di mappa 1/2000



Catasto dei Fabbricati - Situazione al 25/01/2022 - Comune di CERVIA(C553) - < Foglio 27 Particella 564 Subalterno 3 >
VIA RAGAZZENA n. 111 Piano 2

ELABORATO PLANIMETRICO

Compilato da:
Giorgini Massimo

Iscritto all'albo:
Geometri

Prov. Ravenna

N. 1315

**Agenzia del Territorio
CATASTO FABBRICATI
Ufficio Provinciale di
Ravenna**

Comune di Cervia

Sezione: Foglio: 27




Particella: 564

Protocollo n. RA0196965 del 20/12/2004

Tipo Mappale n. 189623 del 07/12/2004

Dimostrazione grafica dei subalterni

Scala 1 : 500

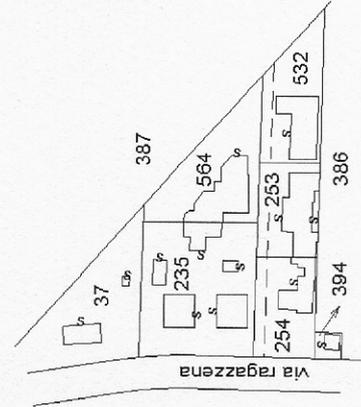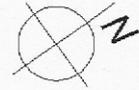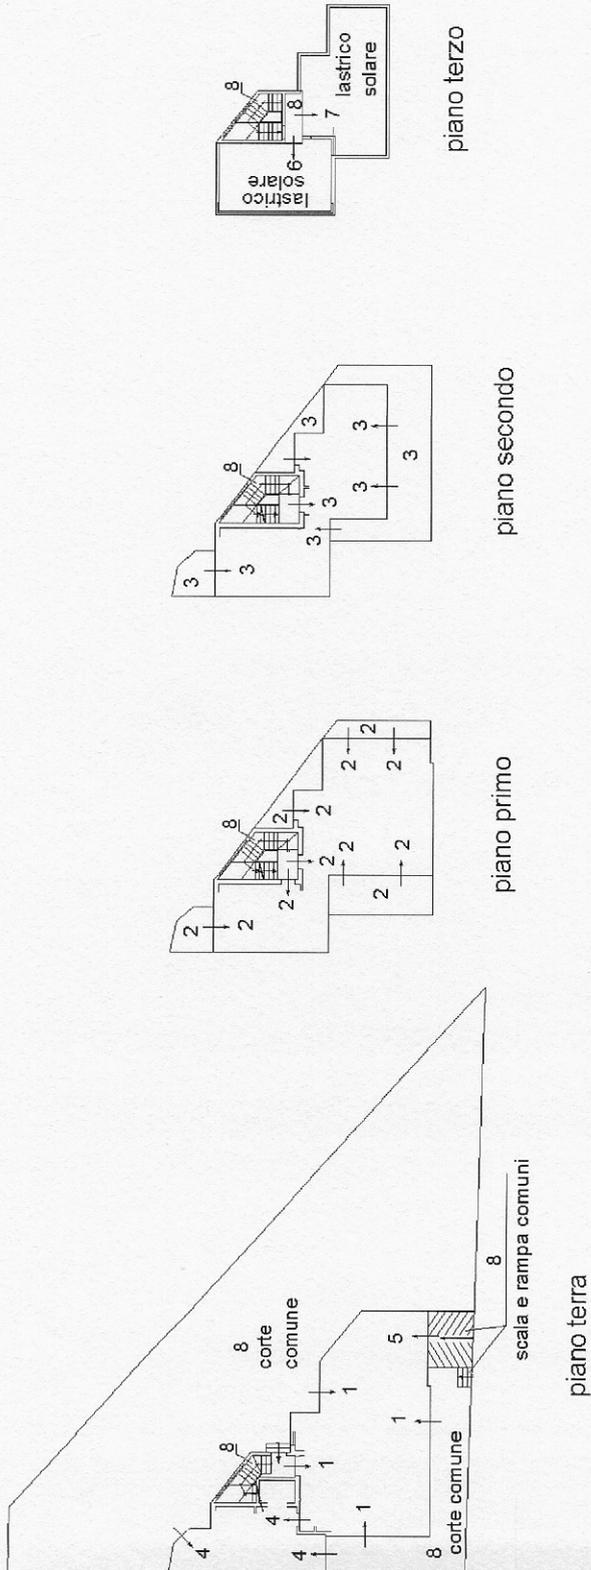

estratto di mappa 1/2000