

Dichiarazione protocollo n. \_\_\_\_\_ del \_\_\_\_\_  
Planimetria di u.i.u. in Comune di Formigine  
Via Quattro Passi

civ. 18

Identificativi Catastali:

Sezione:  
Foglio: 41  
Particella: 64  
Subalterno: 7

Compilata da:  
Paradisi Gennaro  
Iscritto all'albo:  
Geometri


Prov. Modena

N. 1629

Scheda n. 1

Scala 1:500

### Piano TERRA

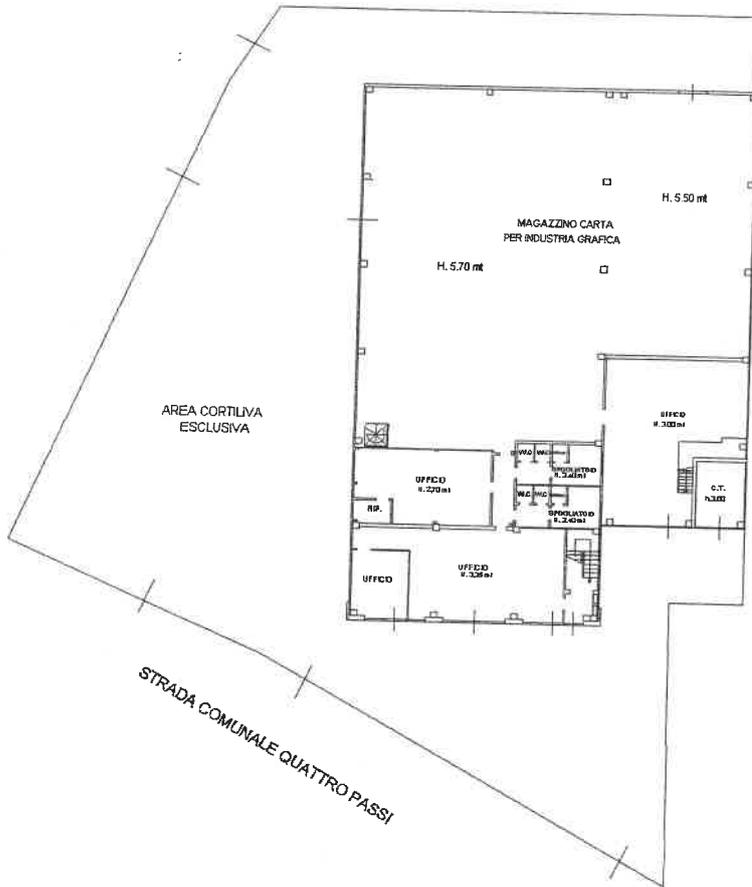

### Piano PRIMO

