

**Agenzia delle Entrate**  
**CATASTO FABBRICATI**  
**Ufficio Provinciale di**  
**Cuneo**

Dichiarazione protocollo n. CN0134831 del 02/09/2016

Planimetria di u.i.u. in Comune di Priocca

Strada Giardino

civ. 6/A

Identificativi Catastali:

Sezione:

Foglio: 9

Particella: 816

Subalterno: 44

Compilata da:

Cravanzola Raffaele

Iscritto all'albo:

Geometri

Prov. Cuneo


N. 2522

Scheda n. 1

Scala 1:200

### PIANO QUARTO

H = mt. 3,00

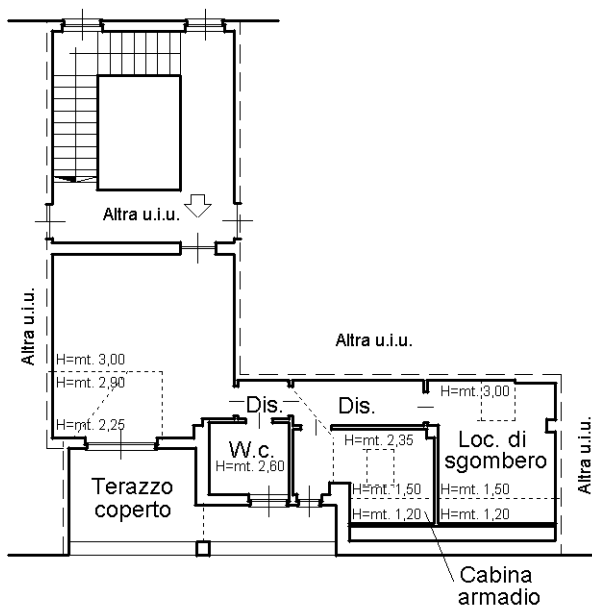

Catasto dei Fabbricati - Situazione al 28/09/2023 - Comune di PRIOCCA(H068) - < Foglio 9 - Particella 816 - Subalterno 44 >  
STRADA GIARDINA n. 6/A Interno 22 Piano 4

Ultima planimetria in atti