
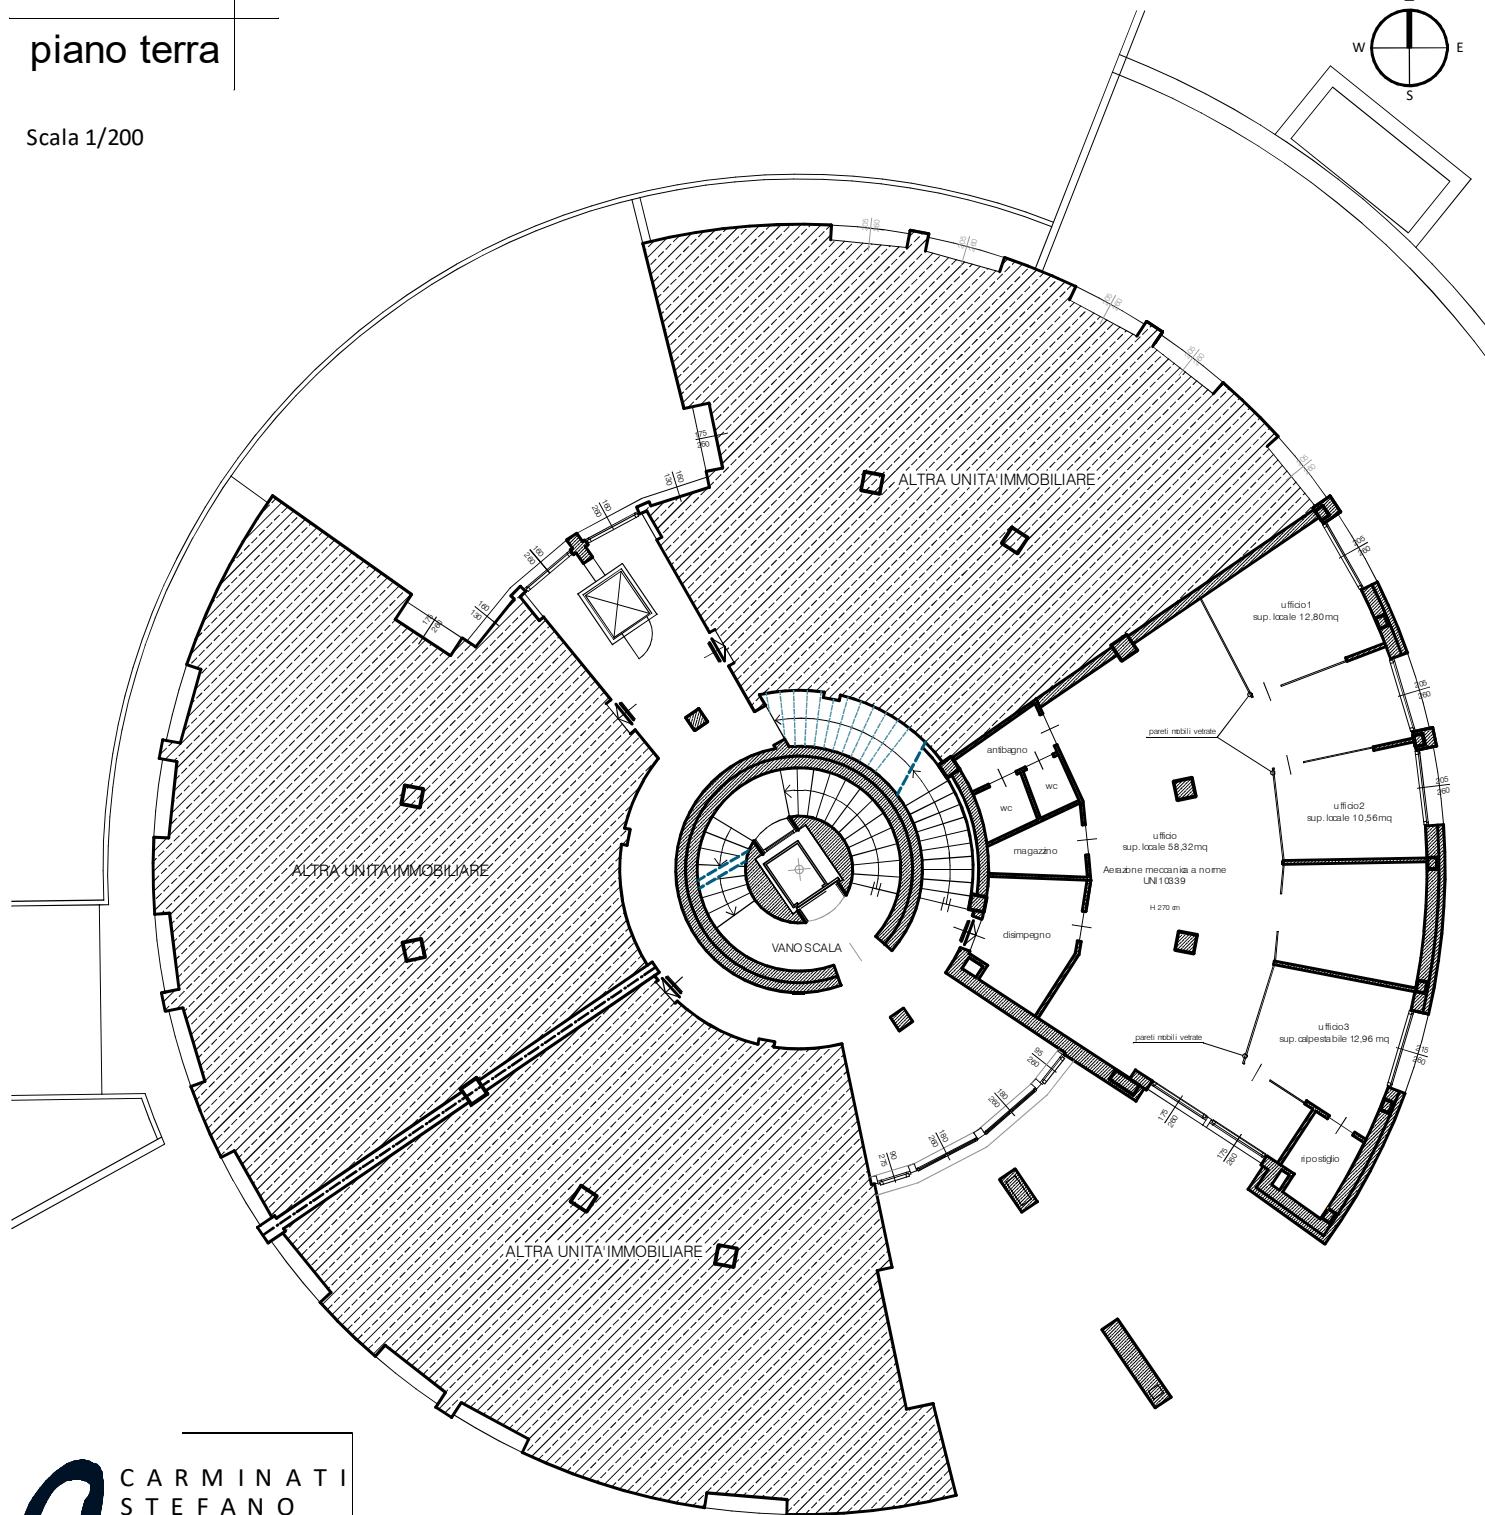


TORRE A piano terra

Scala 1/200

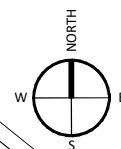

CARMINATI
STEFANO
GEOMETRA

COMITENTE:

TOWER S.r.l.
Di Terlizzi Biagio Roberto
Via Matteotti

PLANIMETRIA SCA
FOGLIO 22
MAPPALE 2338
SUBALTERNI 164-165

OPERA:

CILA 17/2020

001 SCA

VIA MAGGIORA 98
28021 BORGOMANERO (NO)
TEL. 0322 / 846783
CELL. 347 / 8306928
studio.geocarminati@gmail.com
Albo Geometri Novara N. 2507
P.IVA 01858340035
CRM SFN 78B10 B019F

18 marzo 2020