

**Agenzia delle Entrate  
CATASTO FABBRICATI  
Ufficio Provinciale di  
Matera**

Dichiarazione protocollo n. MT0031144 del 02/09/2023

Comune di Montalbano Jonico

Via Napoli

civ. 21

Identificativi Catastali:

Sezione:

Foglio:

Particella:

Subalterno:

Compilata da:

Iscritto all'albo:  
Geometri

Prov. Matera


N. 996

Planimetria

Scheda n. 1

Scala 1:100

**H= 2,80**

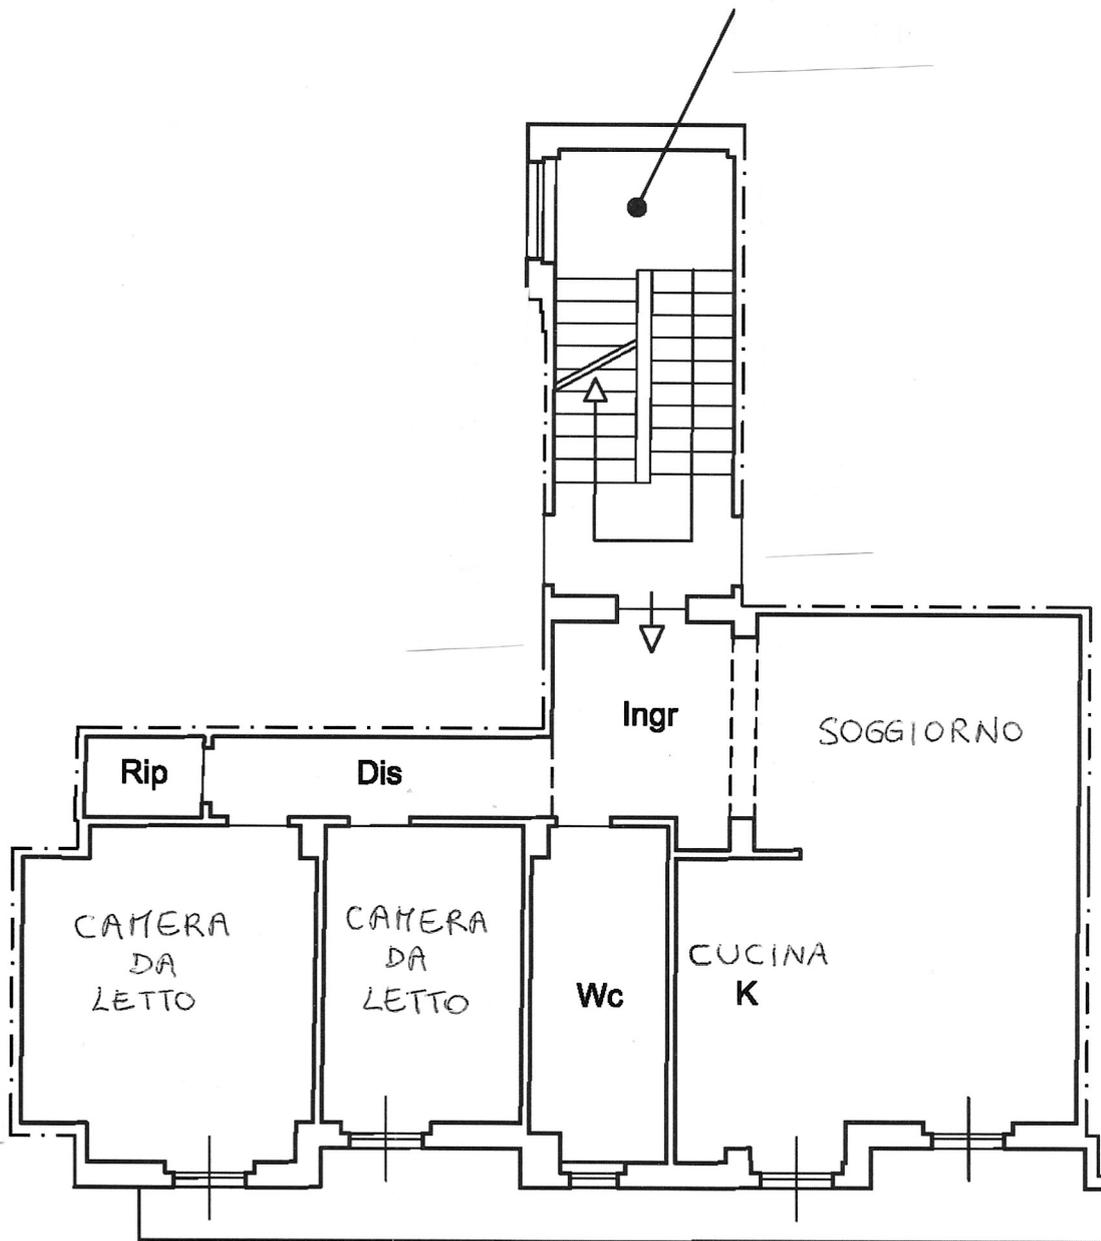

**Via Cesare Battisti**



Catasto dei Fabbricati - Situazione al 26/09/2023 - Comune di MONTALBANO JONICO (F399) - <

**Agenzia delle Entrate**  
**CATASTO FABBRICATI**  
Ufficio Provinciale di  
**Matera**

Dichiarazione protocollo n. MT0031139 del 02/09/2023

Comune di Montalbano Jonico

Via Napoli

civ. 21/A

Identificativi Catastali:

Sezione:

Foglio:

Particella:

Subalterno:

Compilata da:

Iscritto all'albo:  
Geometri

Prov. Matera


N. 996

Planimetria

Scheda n. 1

Scala 1:100

## PIANO SEMINTERRATO

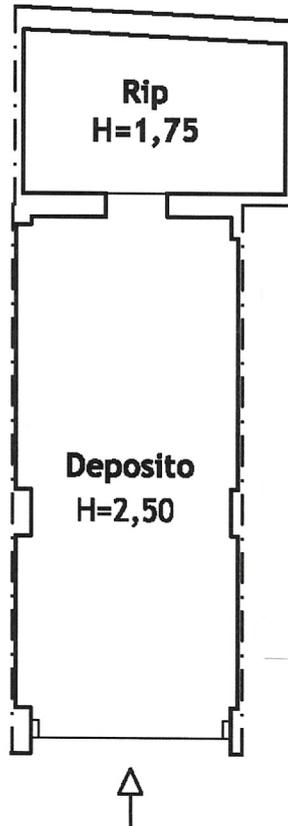

Ultima planimetria in atti

ata: 26/09/2023 - n. T142380 - Richiedente:

atale schede: 1 - Formato di acquisizione: A4(210x297) - Formato stampa richiesto: A4(210x297)