


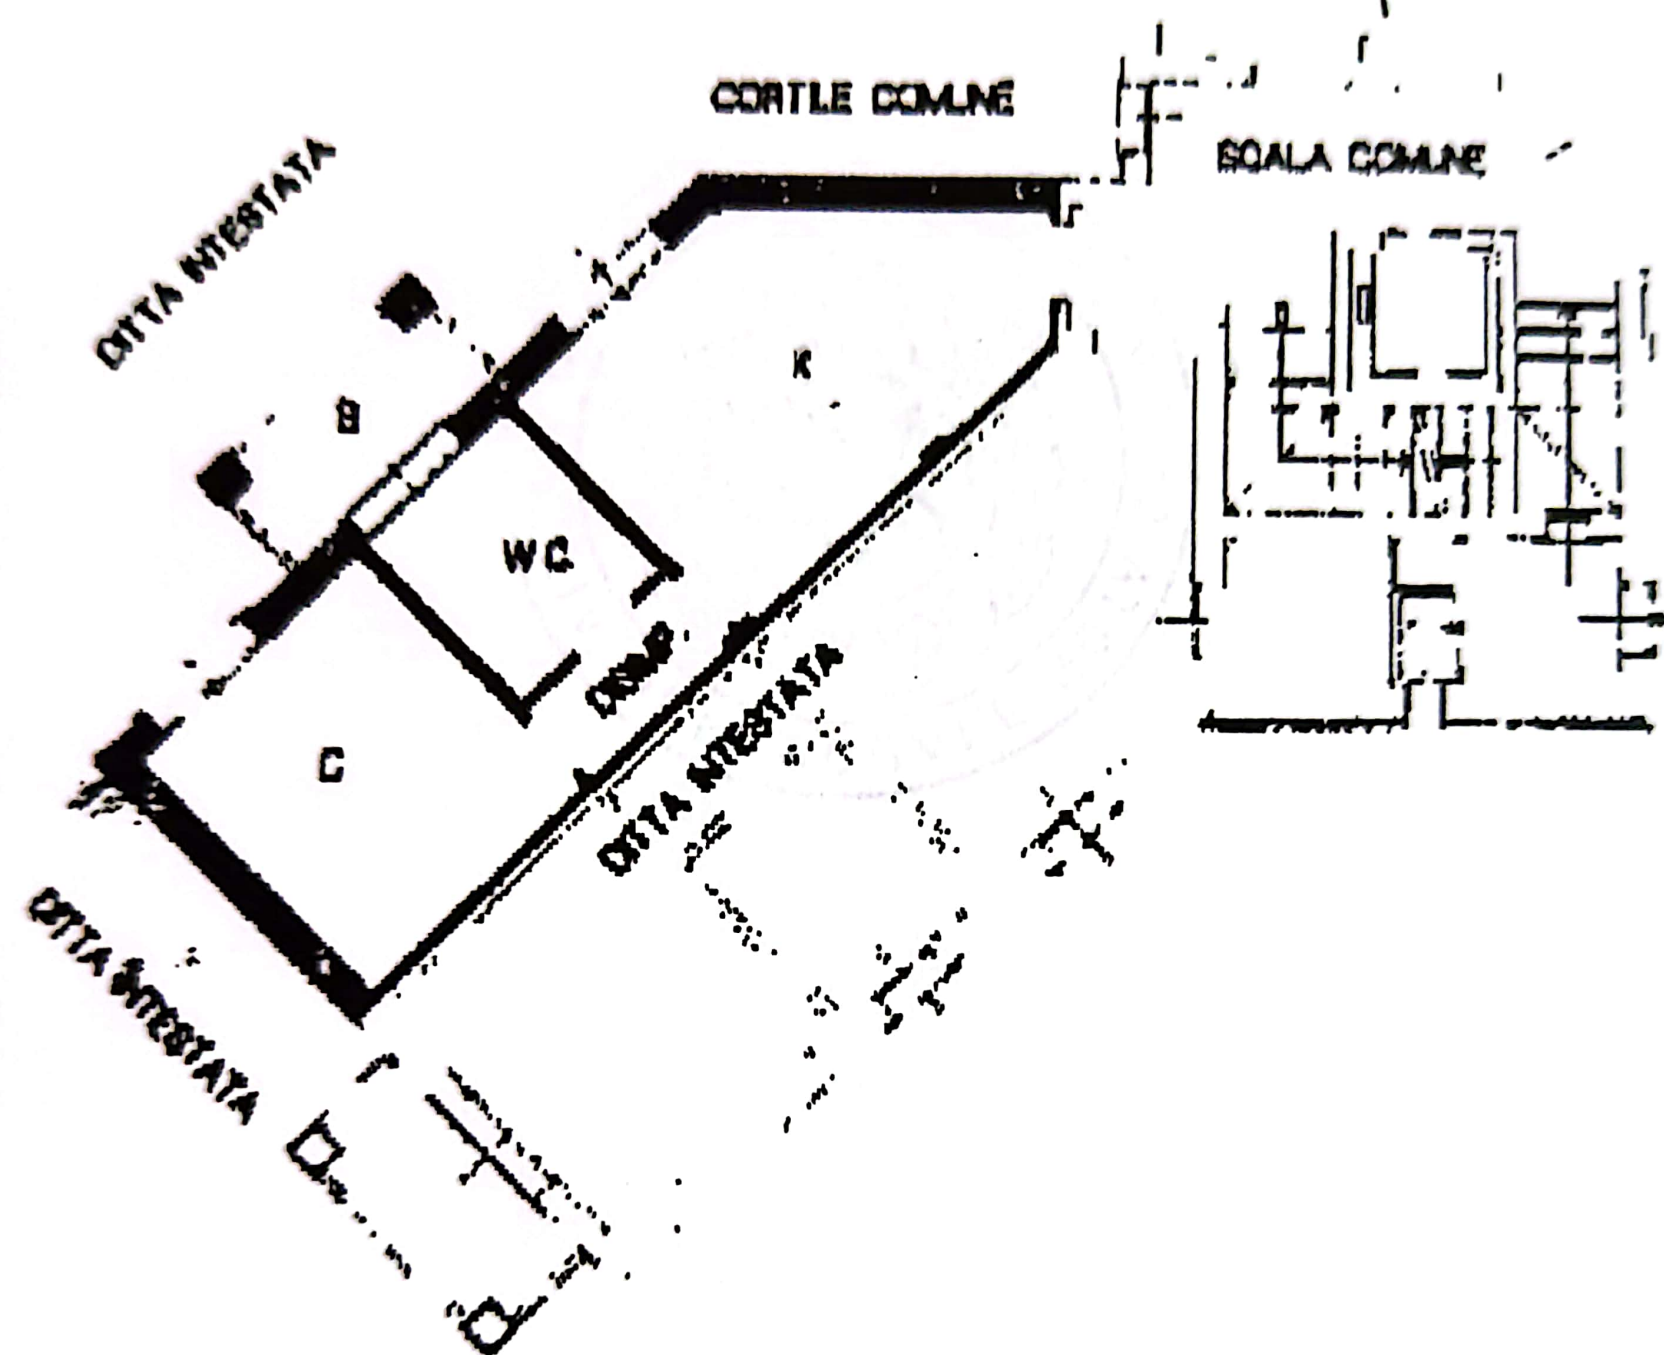

PIANTA PIANO PRIMO H = 2.80